

**Städtebauliche
Erneuerungsmaßnahme
"Innenstadt II"**

**Lageplan zur Satzung über die 1.
Änderung der förmlichen Fest-
legung des Sanierungsgebiets
"Innenstadt II"**

Hinweis
Der Lageplan ist Bestandteil der Satzung
über die 1. Änderung der förmlichen
Festlegung des Sanierungsgebiets
"Innenstadt II"



Verfahrensvermerke
Satzungsbeschluss: 10.02.2020


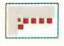
Ausgefertigt für die
ortsübliche Bekanntmachung

Bad Dür rheim, den **13. Feb. 2020**

J. Berggötz
Jonathan Berggötz
Bürgermeister

Ortsübliche Bekanntmachung: **20. Feb. 2020**

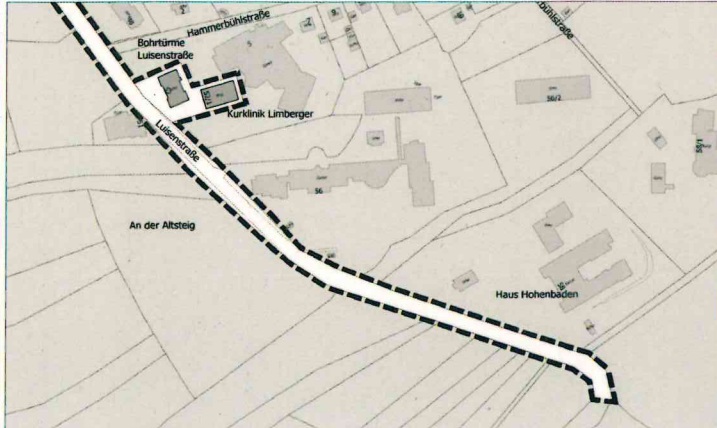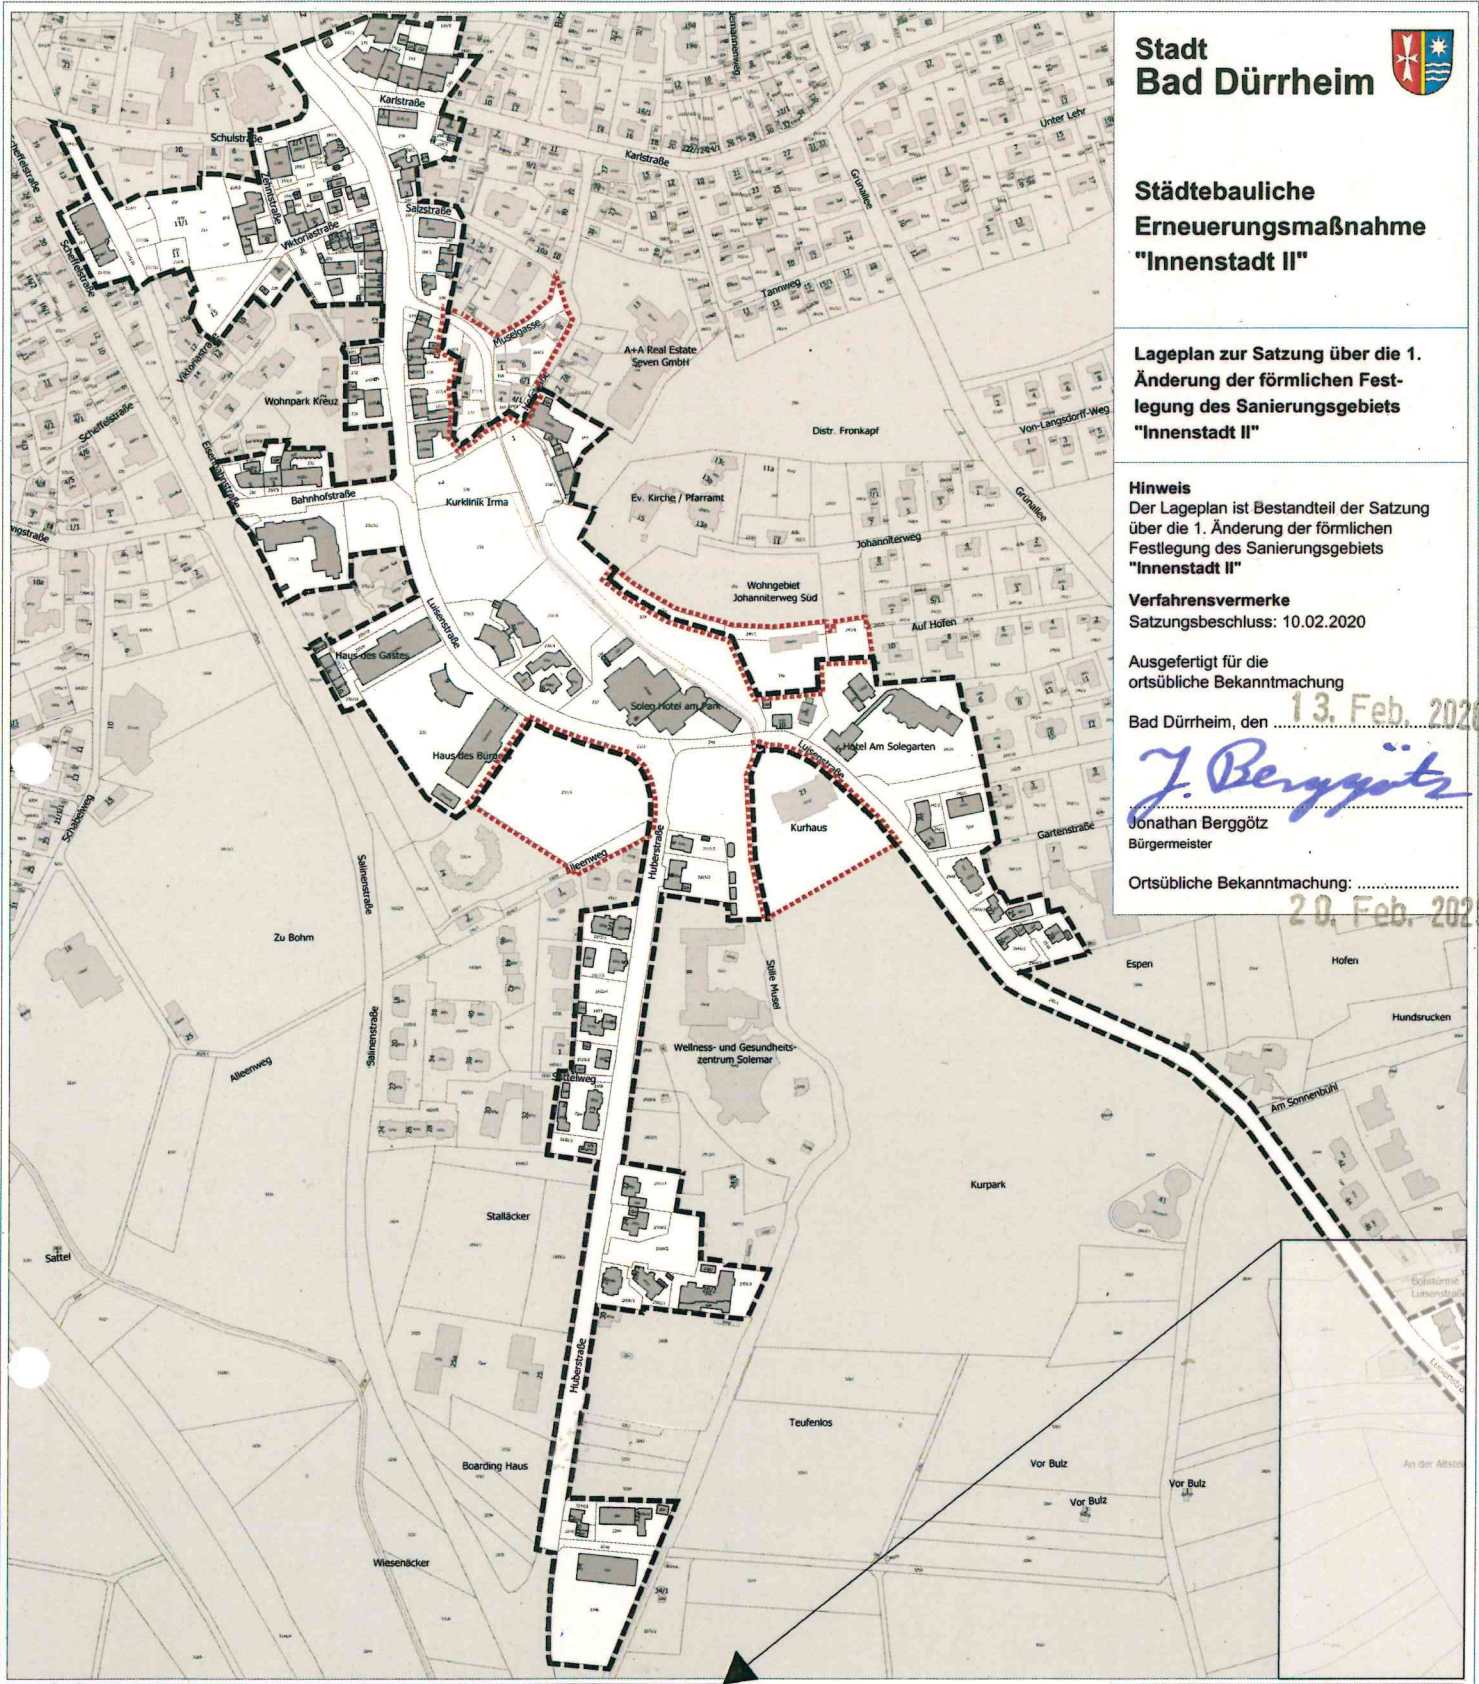

-  Abgrenzung bisheriges Sanierungsgebiet
Gesamtfäche: 19,1 ha
-  Abgrenzung 1. Erweiterung
Gesamtfäche: 2,96 ha

