


**Lärmaktionsplanung  
2. Stufe**



**Übersichtsplan, Straße  
Maßnahme Schallschutzwand**

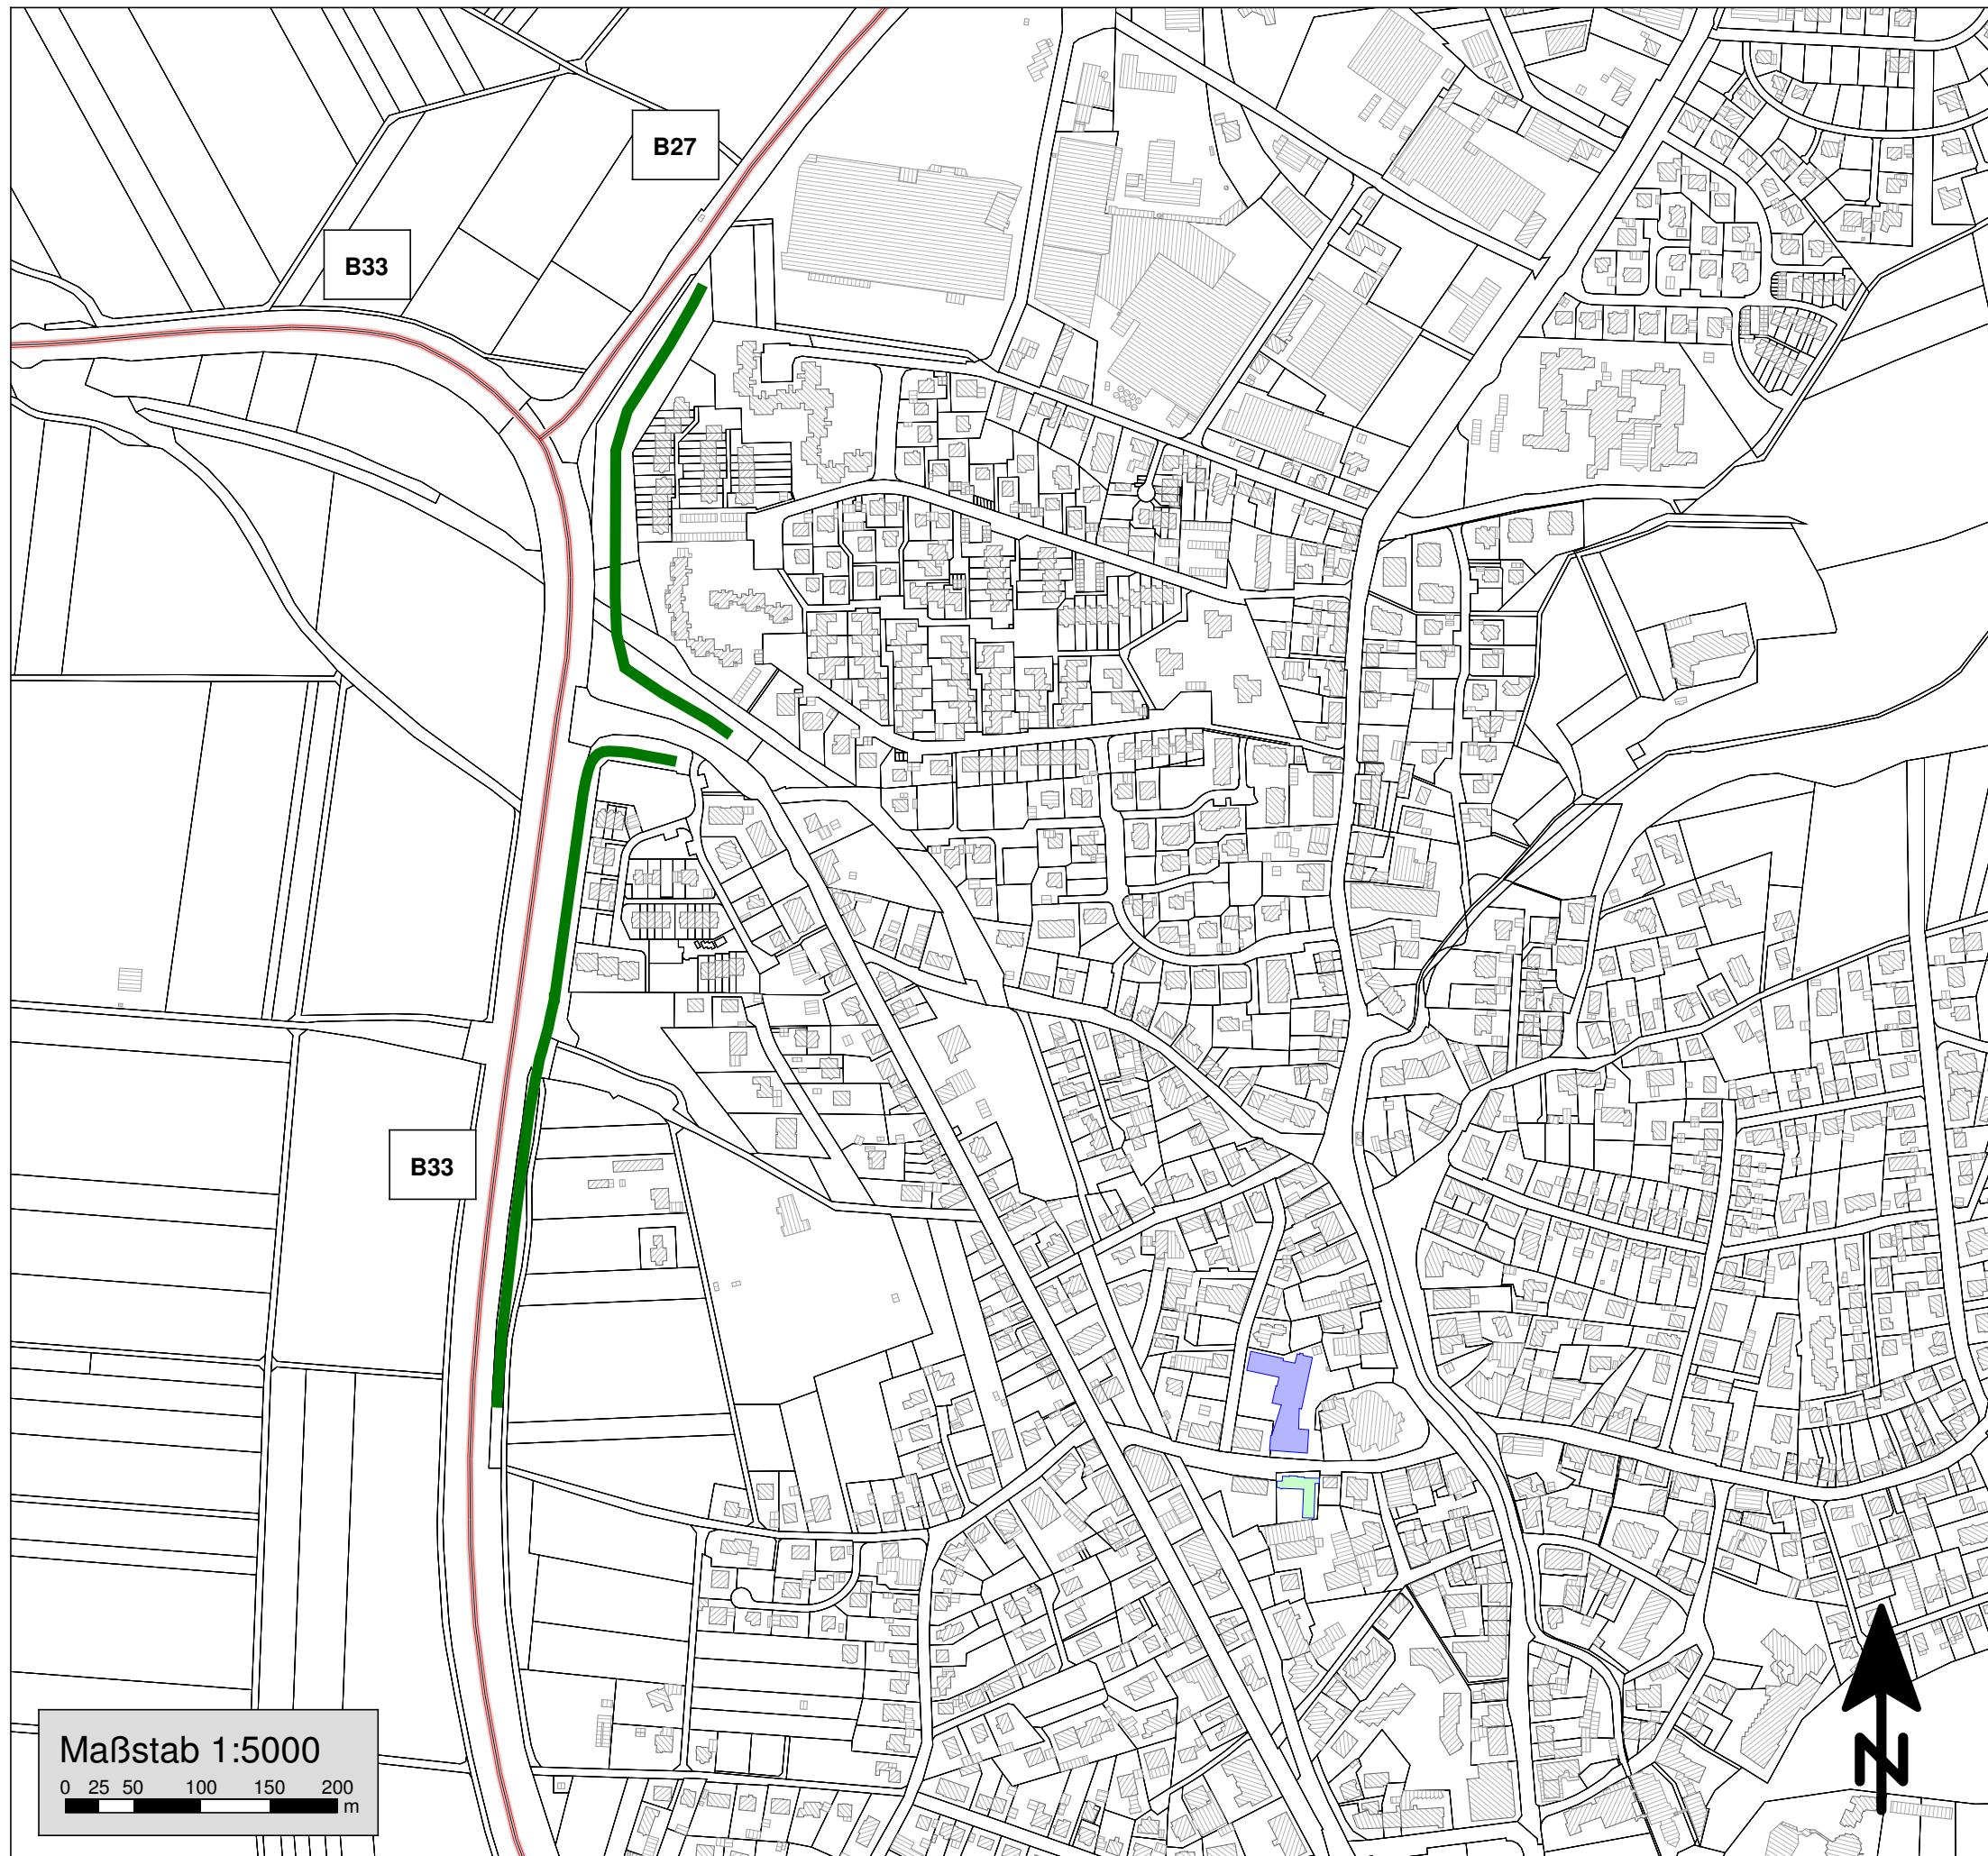

Maßstab 1:5000  
0 25 50 100 150 200  
m

Planungsgrundlagen:  
digitale Daten Stadt Bad Dürkheim, 2014

Augsburg, den 21.11.2014  
Im Auftrag der Stadt Bad Dürkheim

**MÖHLER+PARTNER**  
INGENIEURE AG

Eberlestraße 27 T +49 821 455 497 - 0 info@mopa.de  
86157 Augsburg F +49 821 455 497 - 29 www.mopa.de