





P:\IRM507 (TFD Golden Village GmbH, BD-Luisenstr-2\_Nutzungsänderung)\2.2\_ENTWURFAktueller\_Stand\507\_Entwurf\_Haus\_A\_Abgeknickt\_Neu.rvt  
09.10.2017 15:16:31

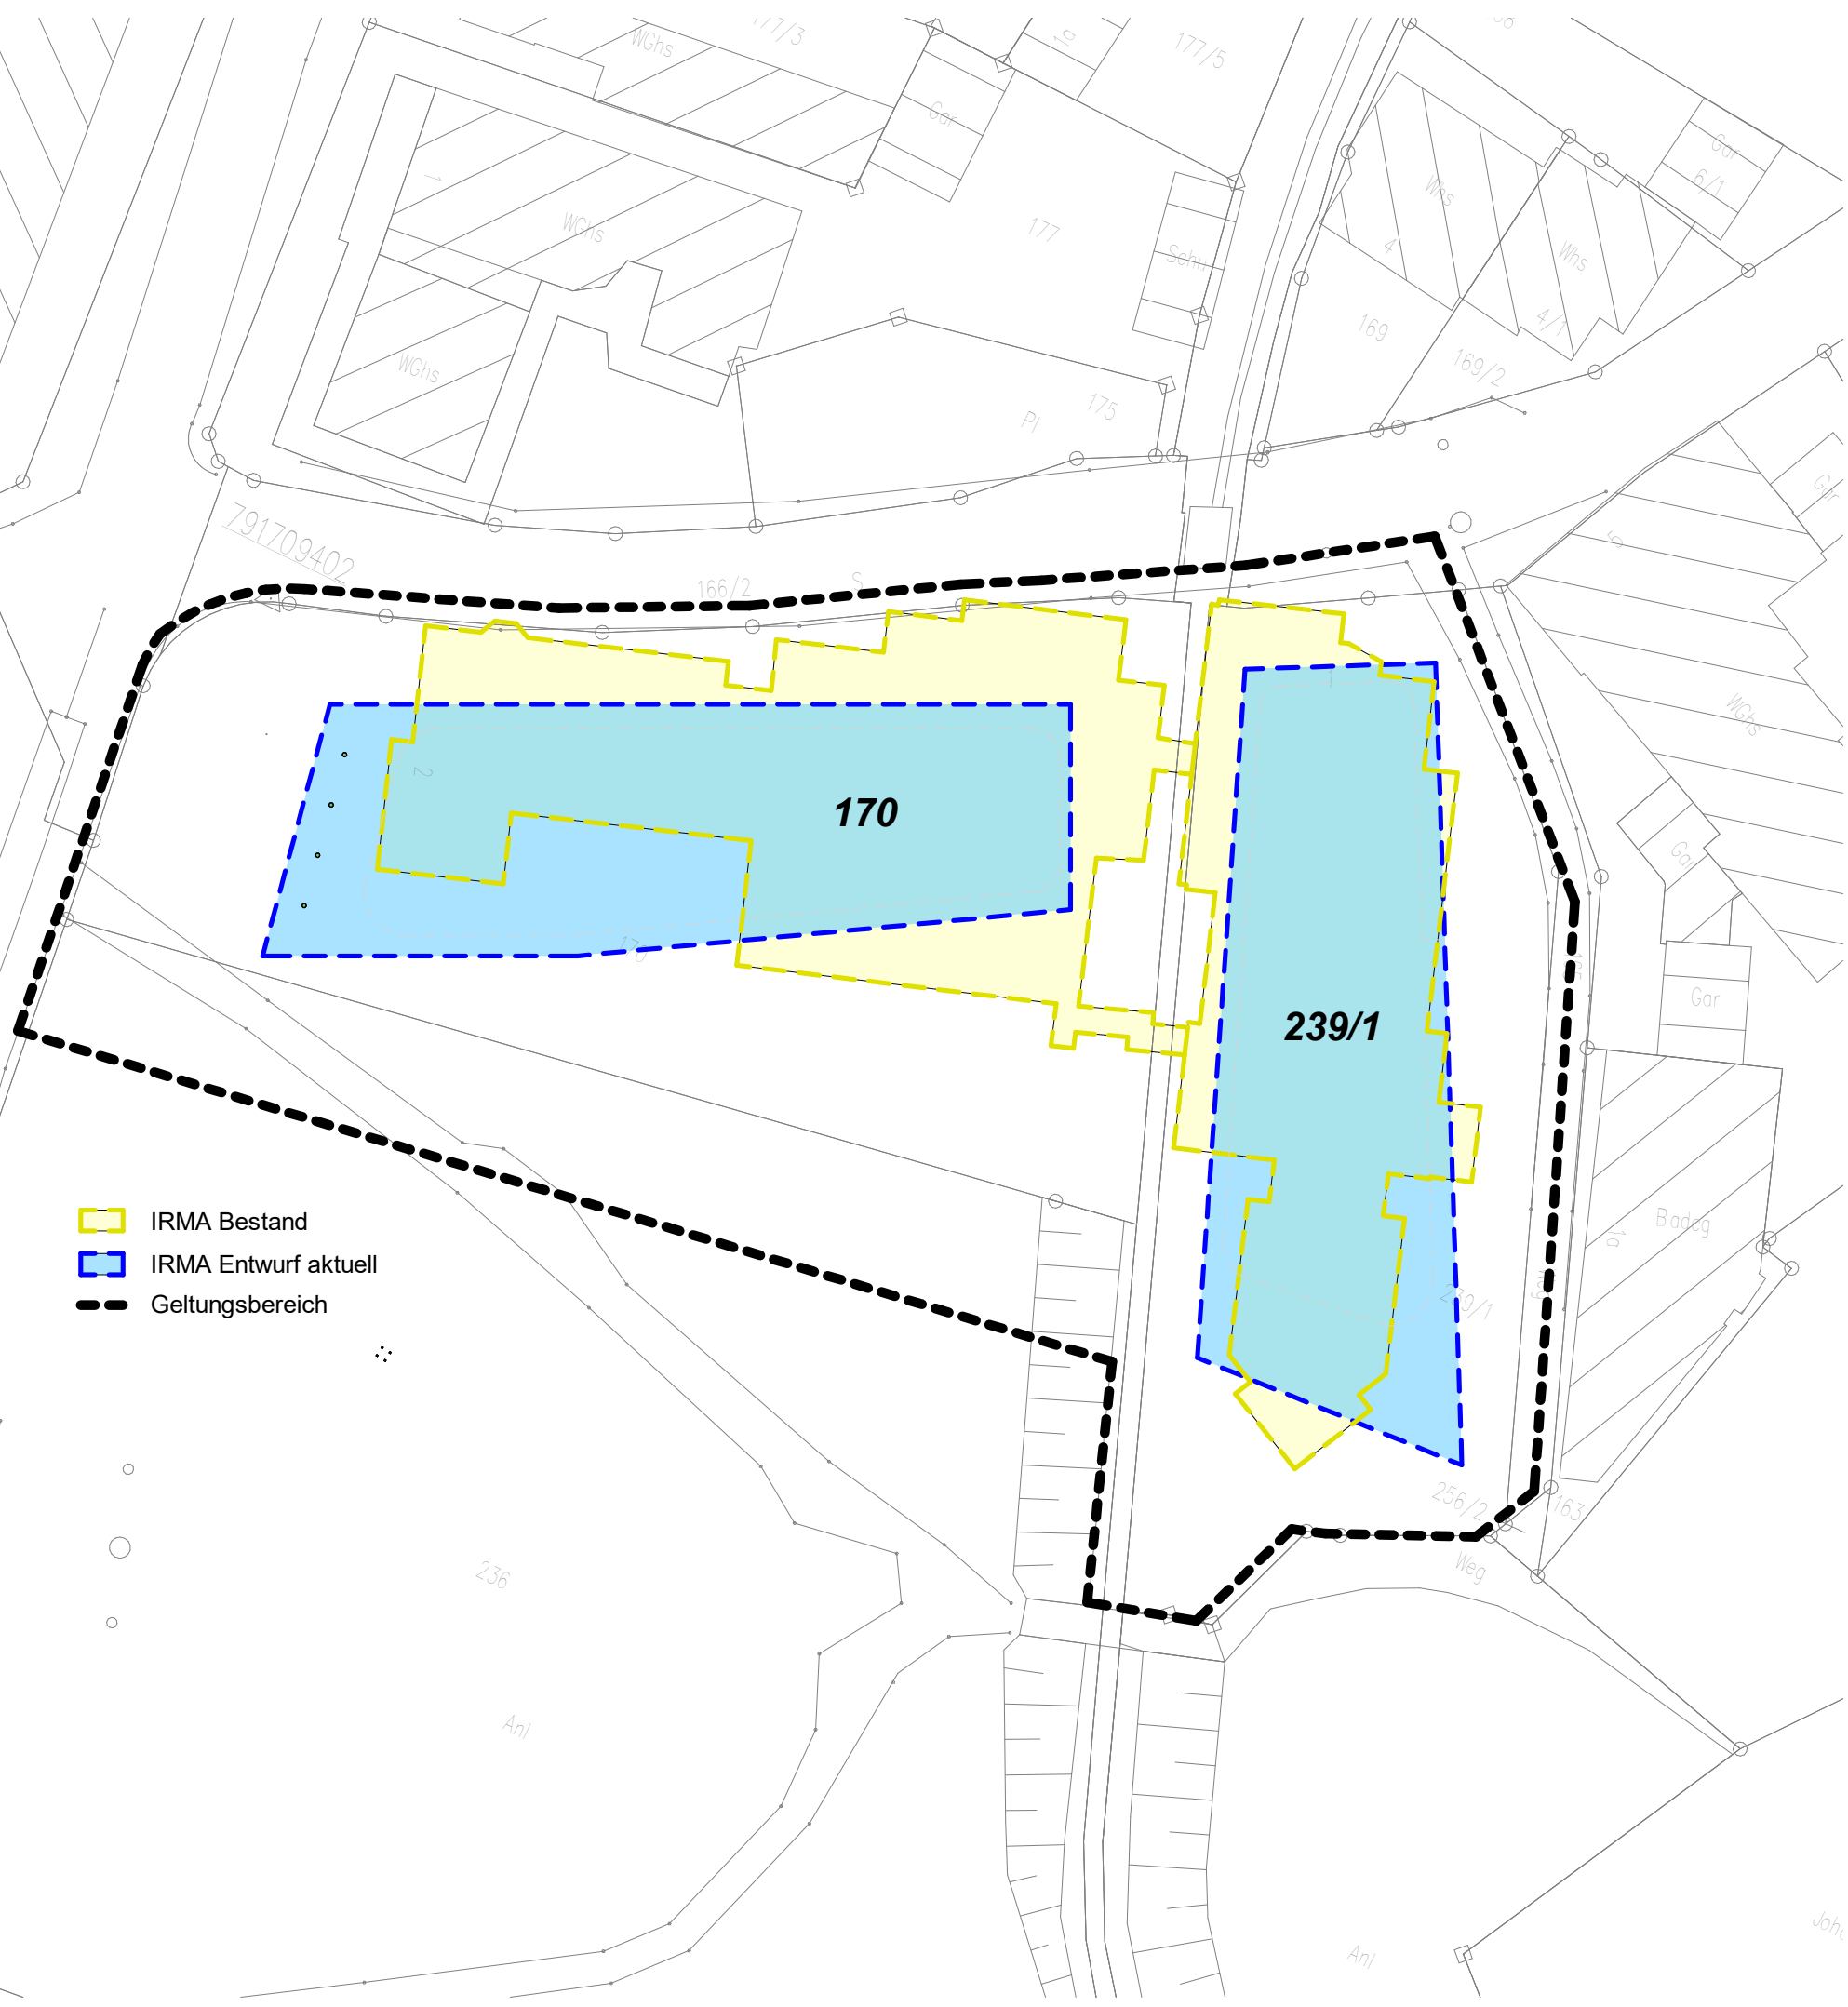

-  IRMA Bestand
-  IRMA Entwurf aktuell
-  Geltungsbereich

## Geltungsbereich für vorhabenbezogenen Bebauungsplan "IRMA"

MASSTAB : 1 : 500

Projektnummer IRM507      Plannummer LP05

**BAD DÜRRHEIM, den 28.09.2017**

**DER BAUHERR :**

**DER ARCHITEKT :**

**Rebholz**  
Architekten u. Ingenieure



78073 Bad Dürkheim Zehnstrasse 1  
Telefon 07726/92100 Fax 921099  
E-Mail: info@rebholz.de  
Homepage: www.rebholz.de