


Landkreis: Schwarzwald Baar
Gemeinde: Bad Dürkheim
Gemarkung: Sunthausen

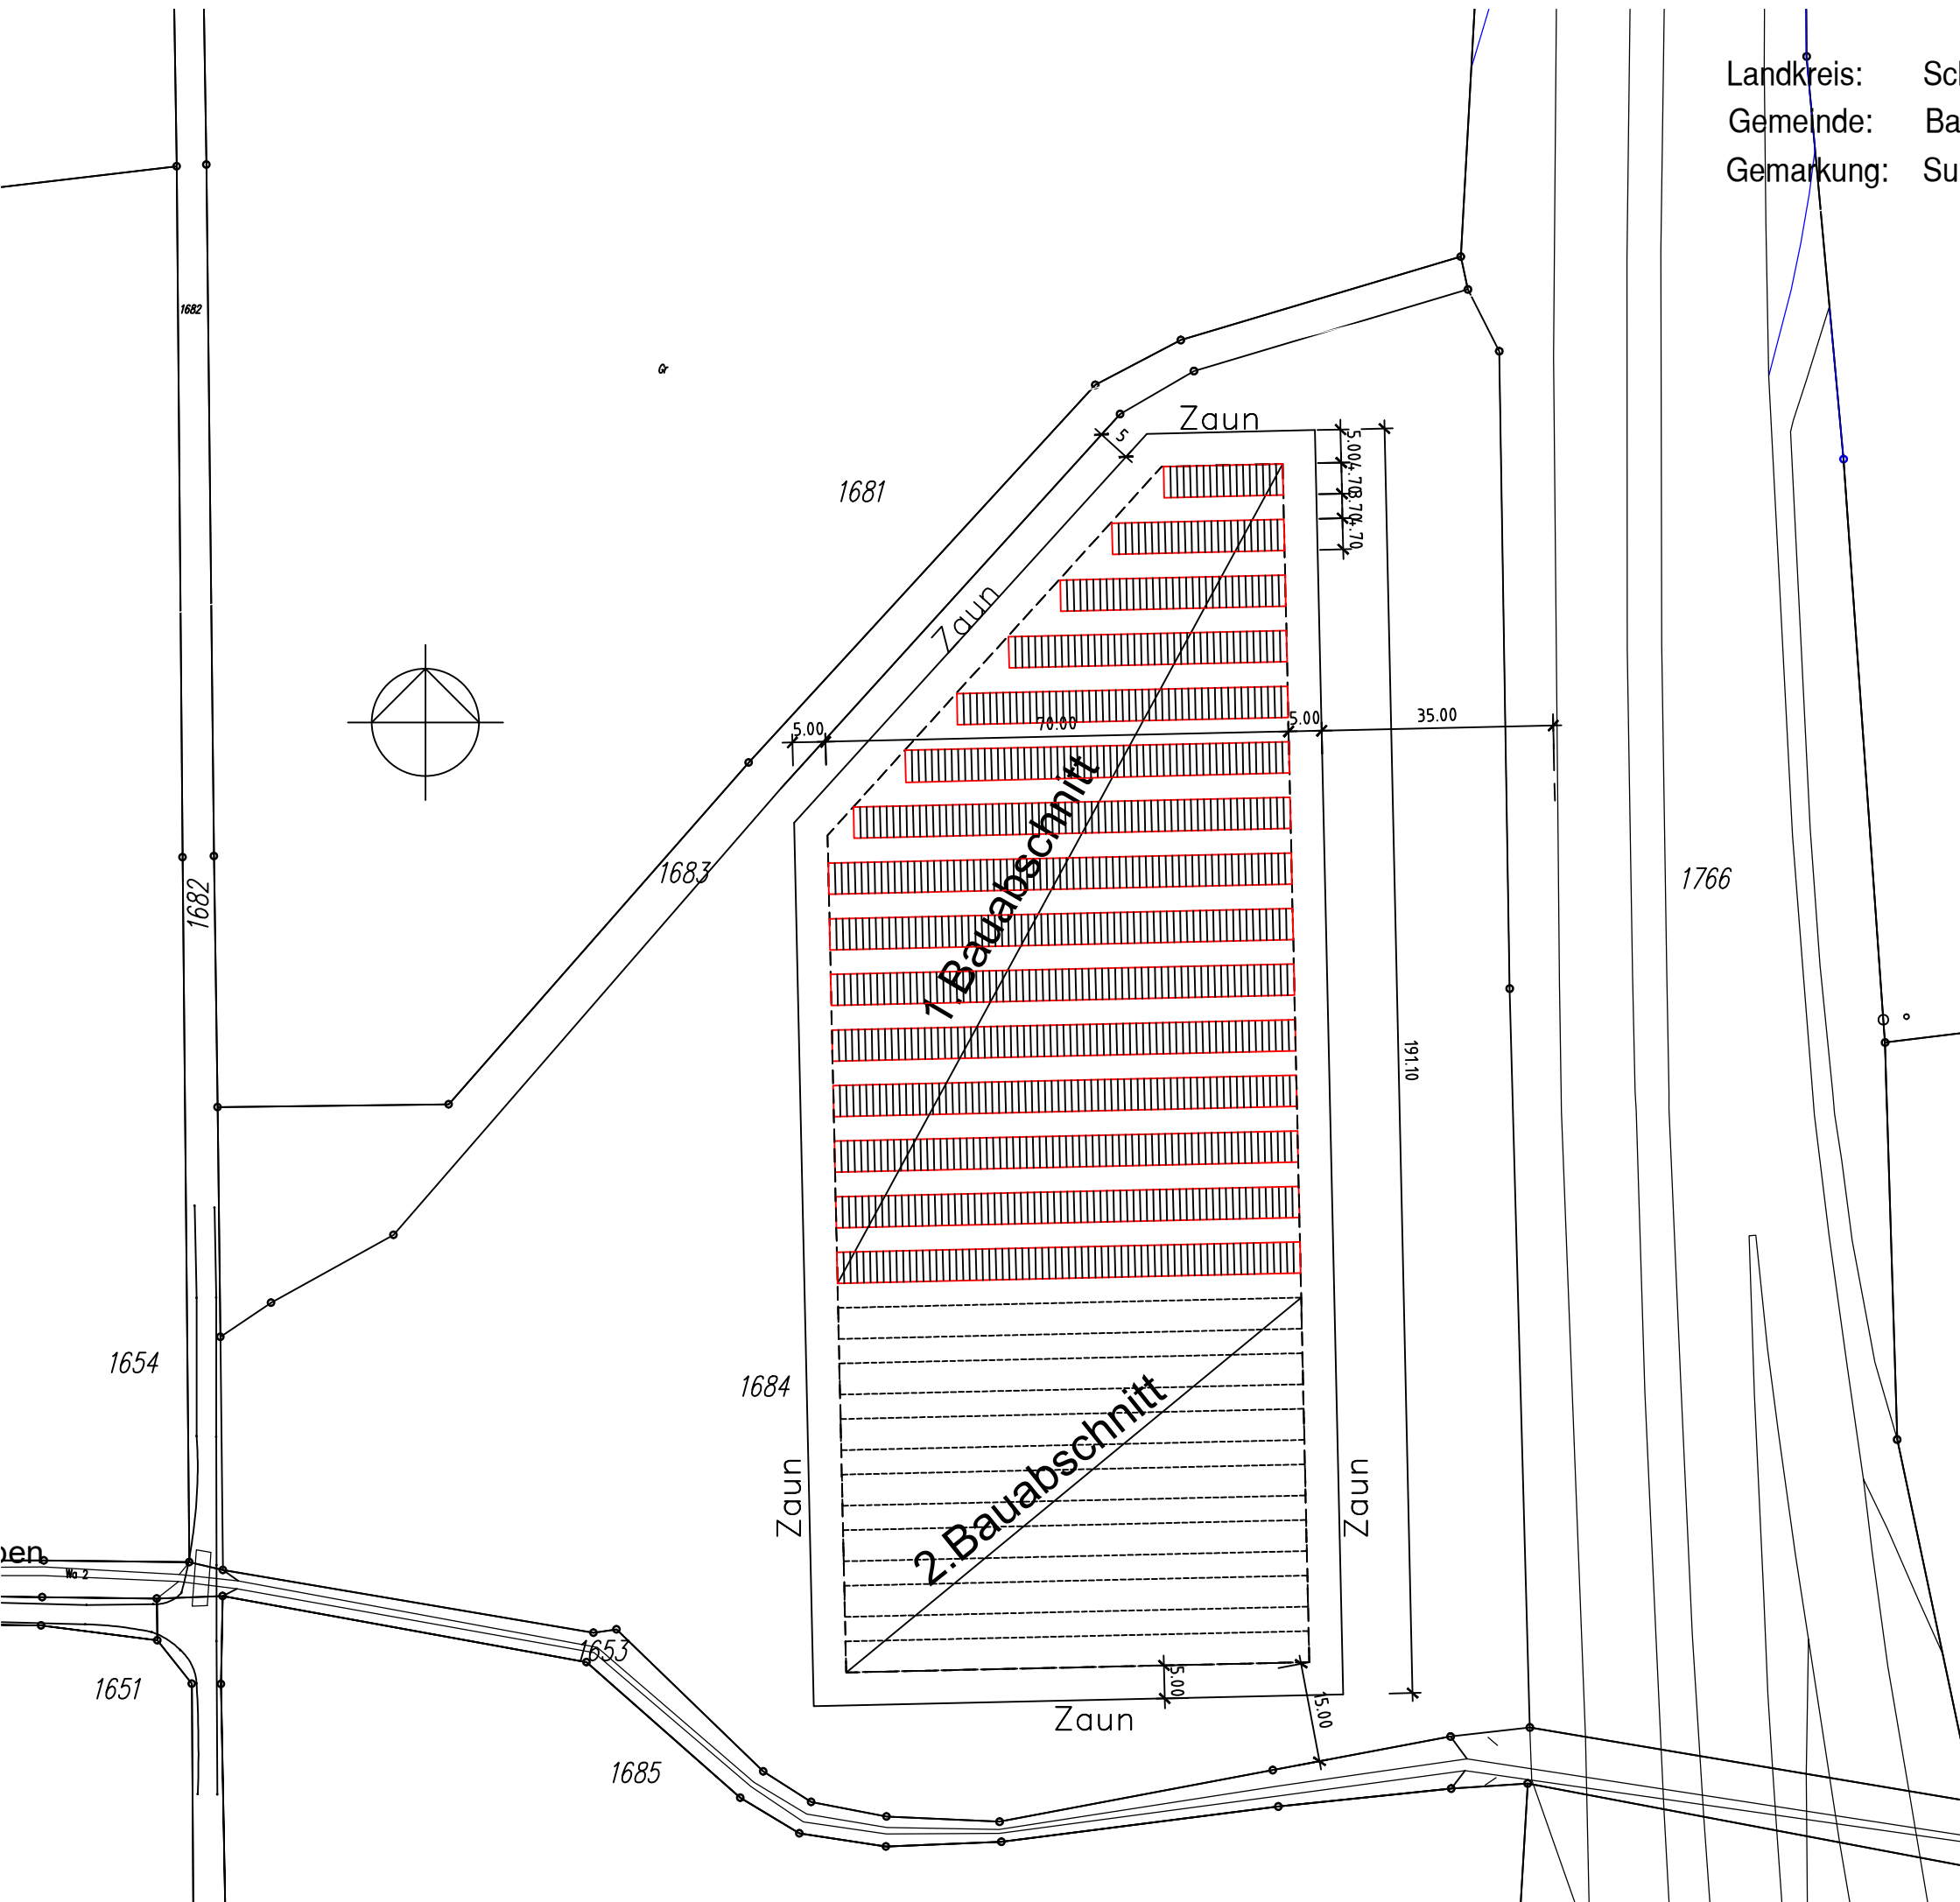

Lageplan M 1:500
zeichnerischer Teil



Entwurf zur öffentlichen Auslegung

Neubau einer Photovoltaikanlage
in zwei Bauabschnitten

1. Bauabschnitt 4.017m² = 2.565 Stück (769,5 KW)

Bauherr :

Bürger-Energie Schwarzwald-Baar e.G.
vertr.d. Herrn Dietmar Wursthorn
und Hubert Saur
Neckarstr. 120
78056 Villingen-Schwenningen

Bauort :

Gewann Mittelberg
78073 Bad Dürkheim-Sunthausen

LGB.NR. : 1684 Teil

Lageplan

MASSTAB : 1-1000

BAD DÜRRHEIM, den 04.09.2019
DER BAUHERR :

DER ARCHITEKT :

Architekturbüro
Michael Rebholz

78073 Bad Dürkheim .Zehntstrasse 1
Telefon 07726/92100 Fax 921099
E-Mail: info@rebholz.de
Homepage: www.rebholz.de

