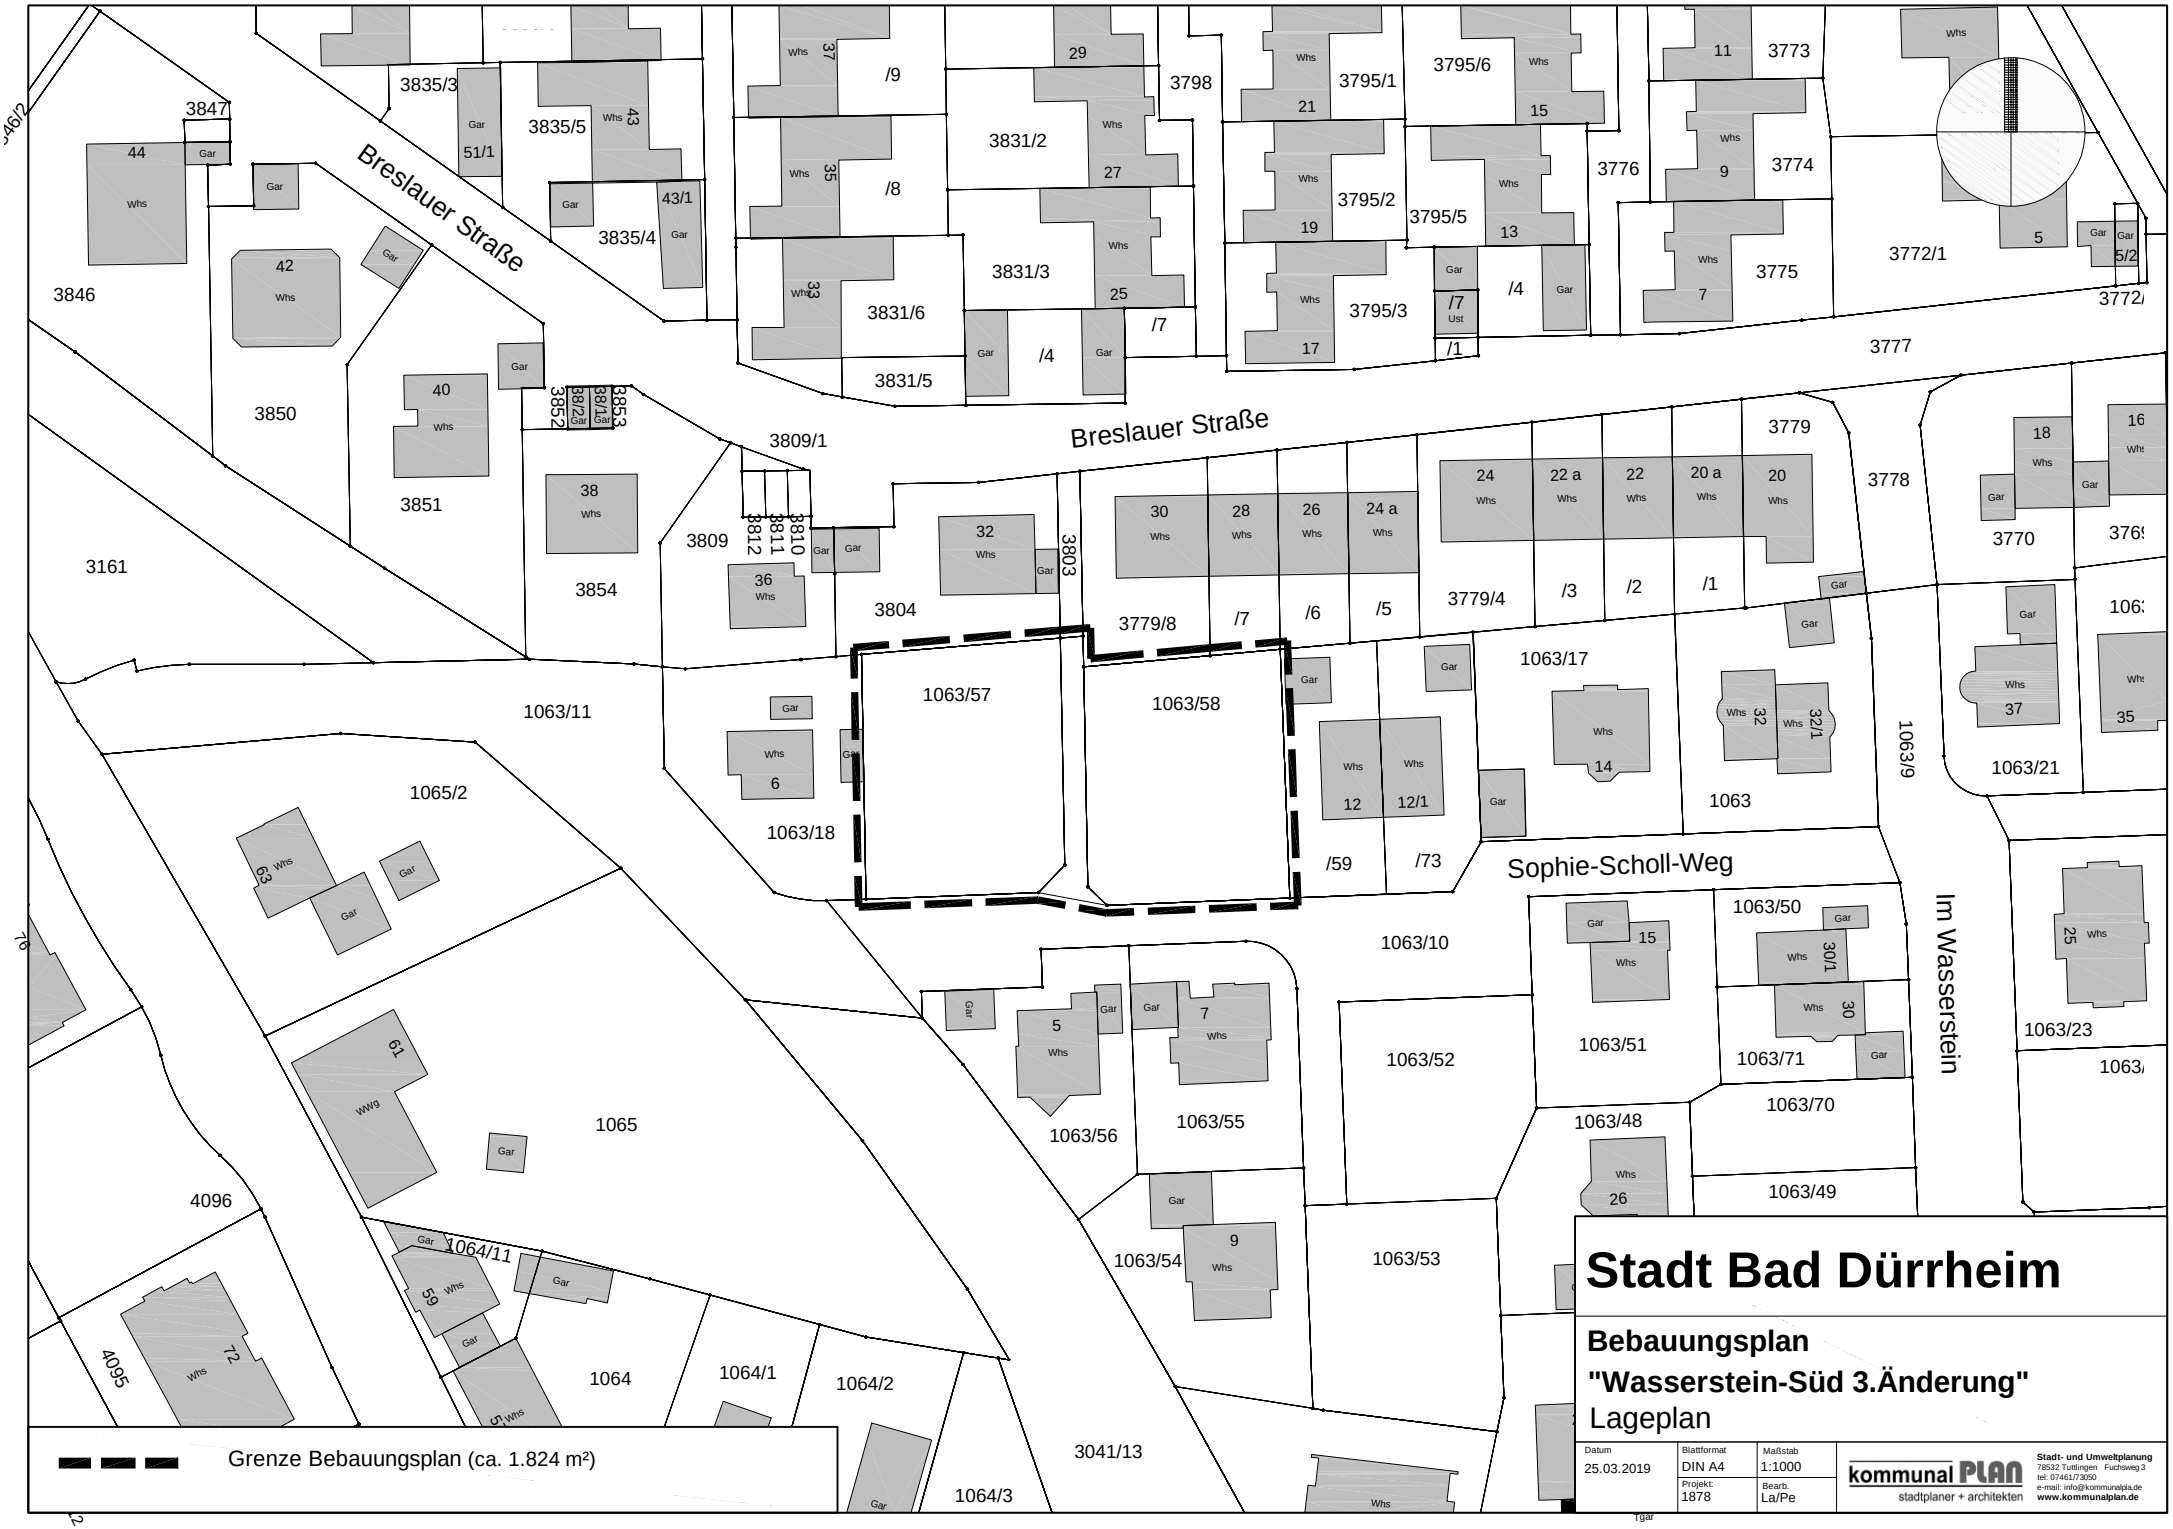


# Stadt Bad Dürrheim

## Bebauungsplan
## "Wasserstein-Süd 3.Änderung"
Lageplan

| Datum | Blattformat | Maßstab |
|---|---|---|
| 25.03.2019 | DIN A4 | 1:1000 |
| | Projekt: 1878 | Bearb. La/Pe |

kommunal PLAN stadtplaner + architekten
Stadt- und Umweltplanung
78532 Tuttlingen Fuchsweg 3
tel: 07461/73050
e-mail: info@kommunalpla.de
www.kommunalplan.de