



**Städtebauliche
Erneuerungsmaßnahme
"Innenstadt II"**

**Lageplan zur Änderung der
Satzung über die förmliche
Festlegung des Sanierungsgebiets
"Innenstadt II"**

Hinweis
Der Lageplan ist Bestandteil der Änderung
der Satzung über die förmliche Festlegung
des Sanierungsgebiets "Innenstadt II"



Verfahrensvermerke
Satzungsbeschluss:

Ausgefertigt für die
ortsübliche Bekanntmachung

Bad Dürkheim, den


Jonathan Berggötz
Bürgermeister

Ortsübliche Bekanntmachung:

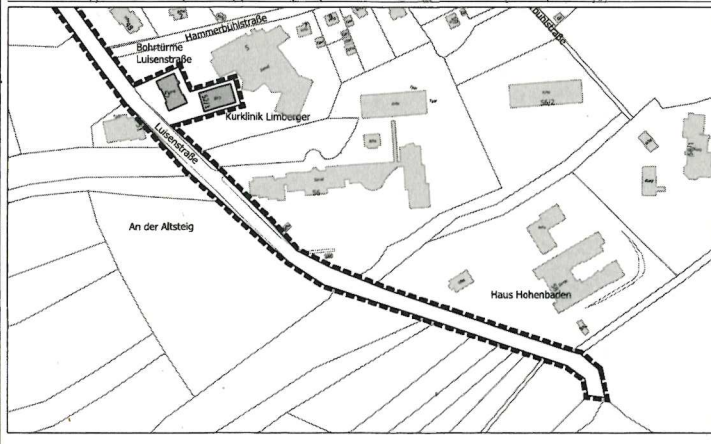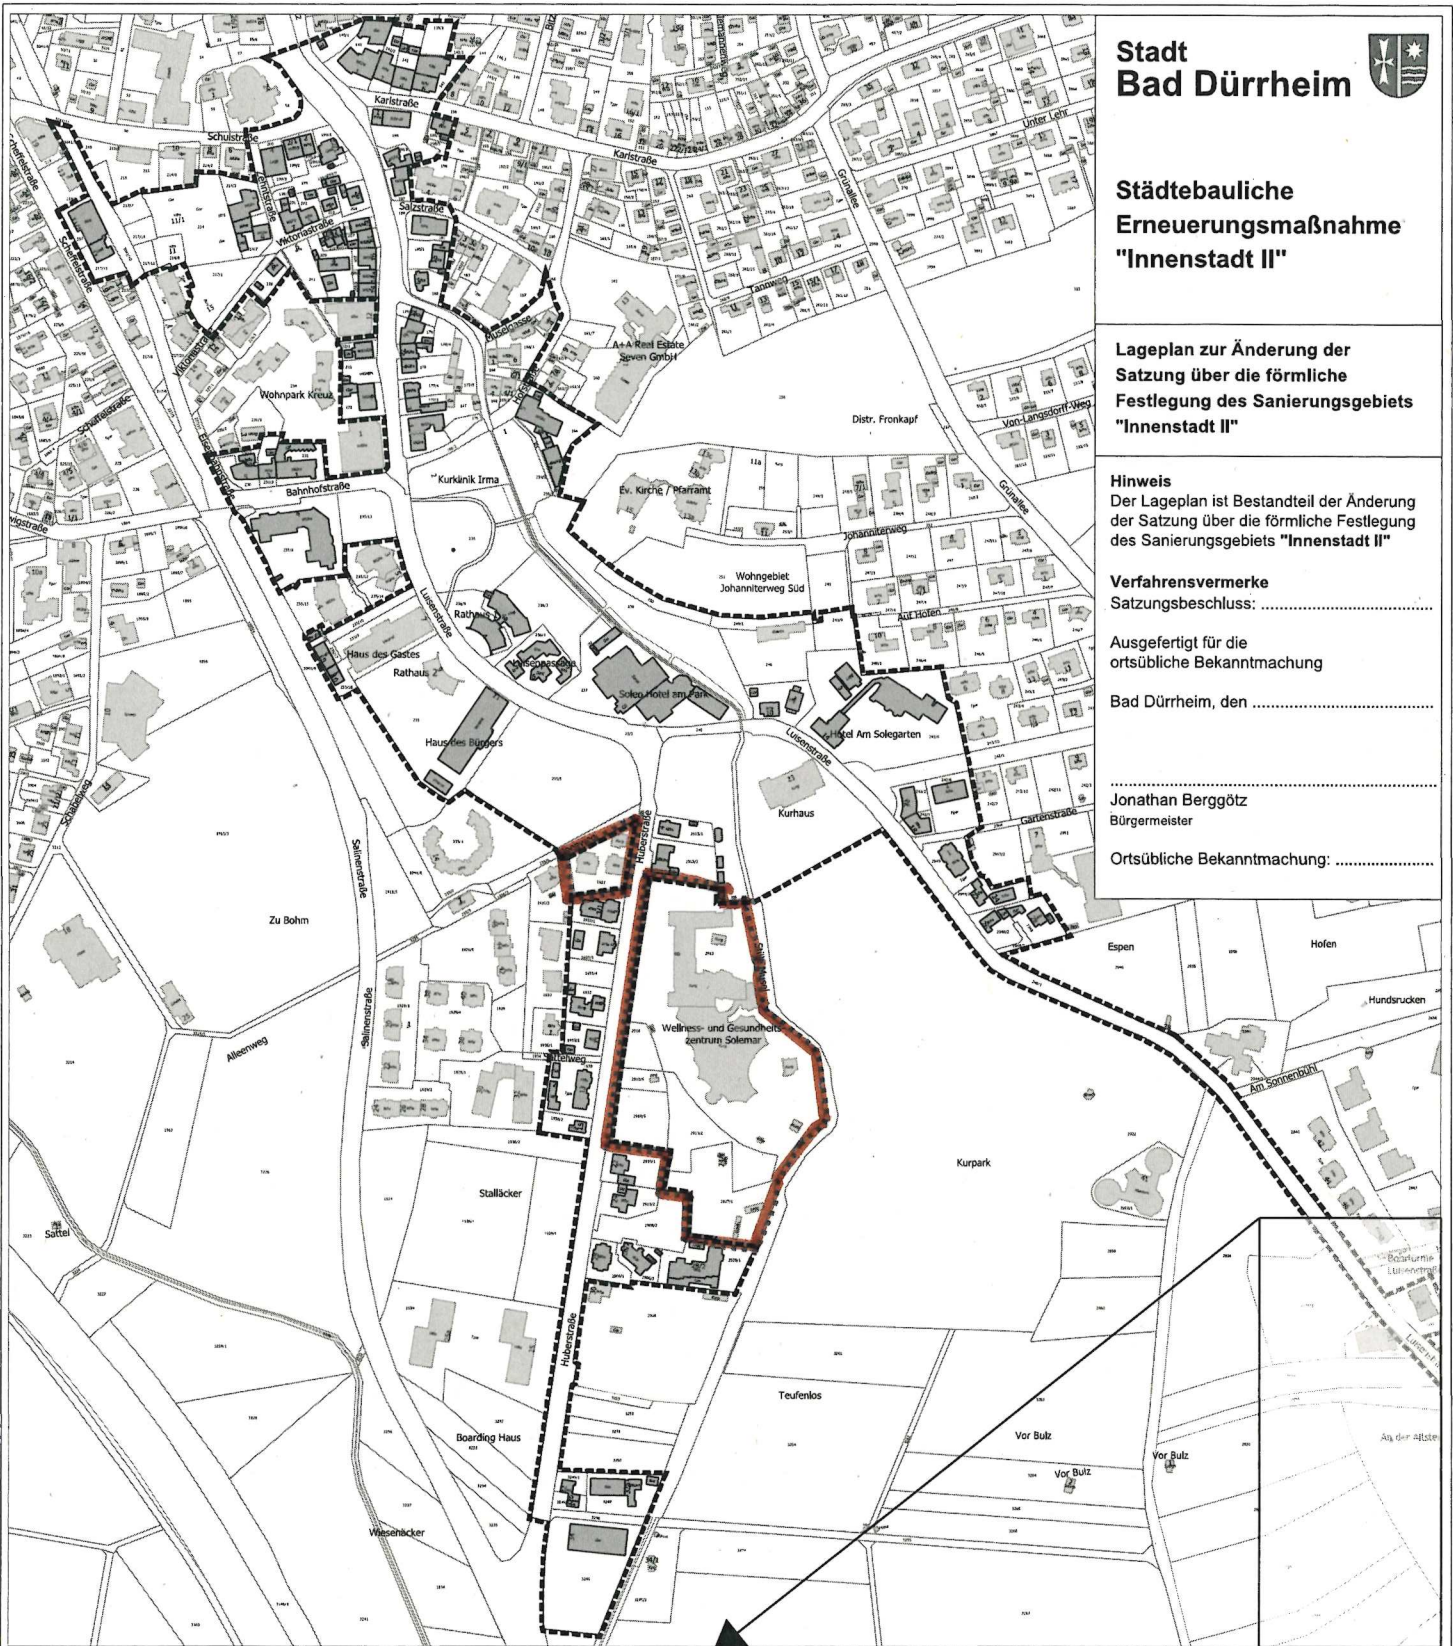

Abgrenzung Erweiterung
Gesamtfläche: 32 127 m²

Abgrenzung Sanierungsgebiet

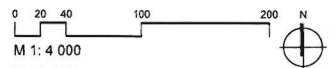

M 1 : 4 000

21.06.2023 Hinterseh / Konzi
KE LBBW Immobilien
Kommunalentwicklung GmbH
Heilbronner Straße 28
70191 Stuttgart