




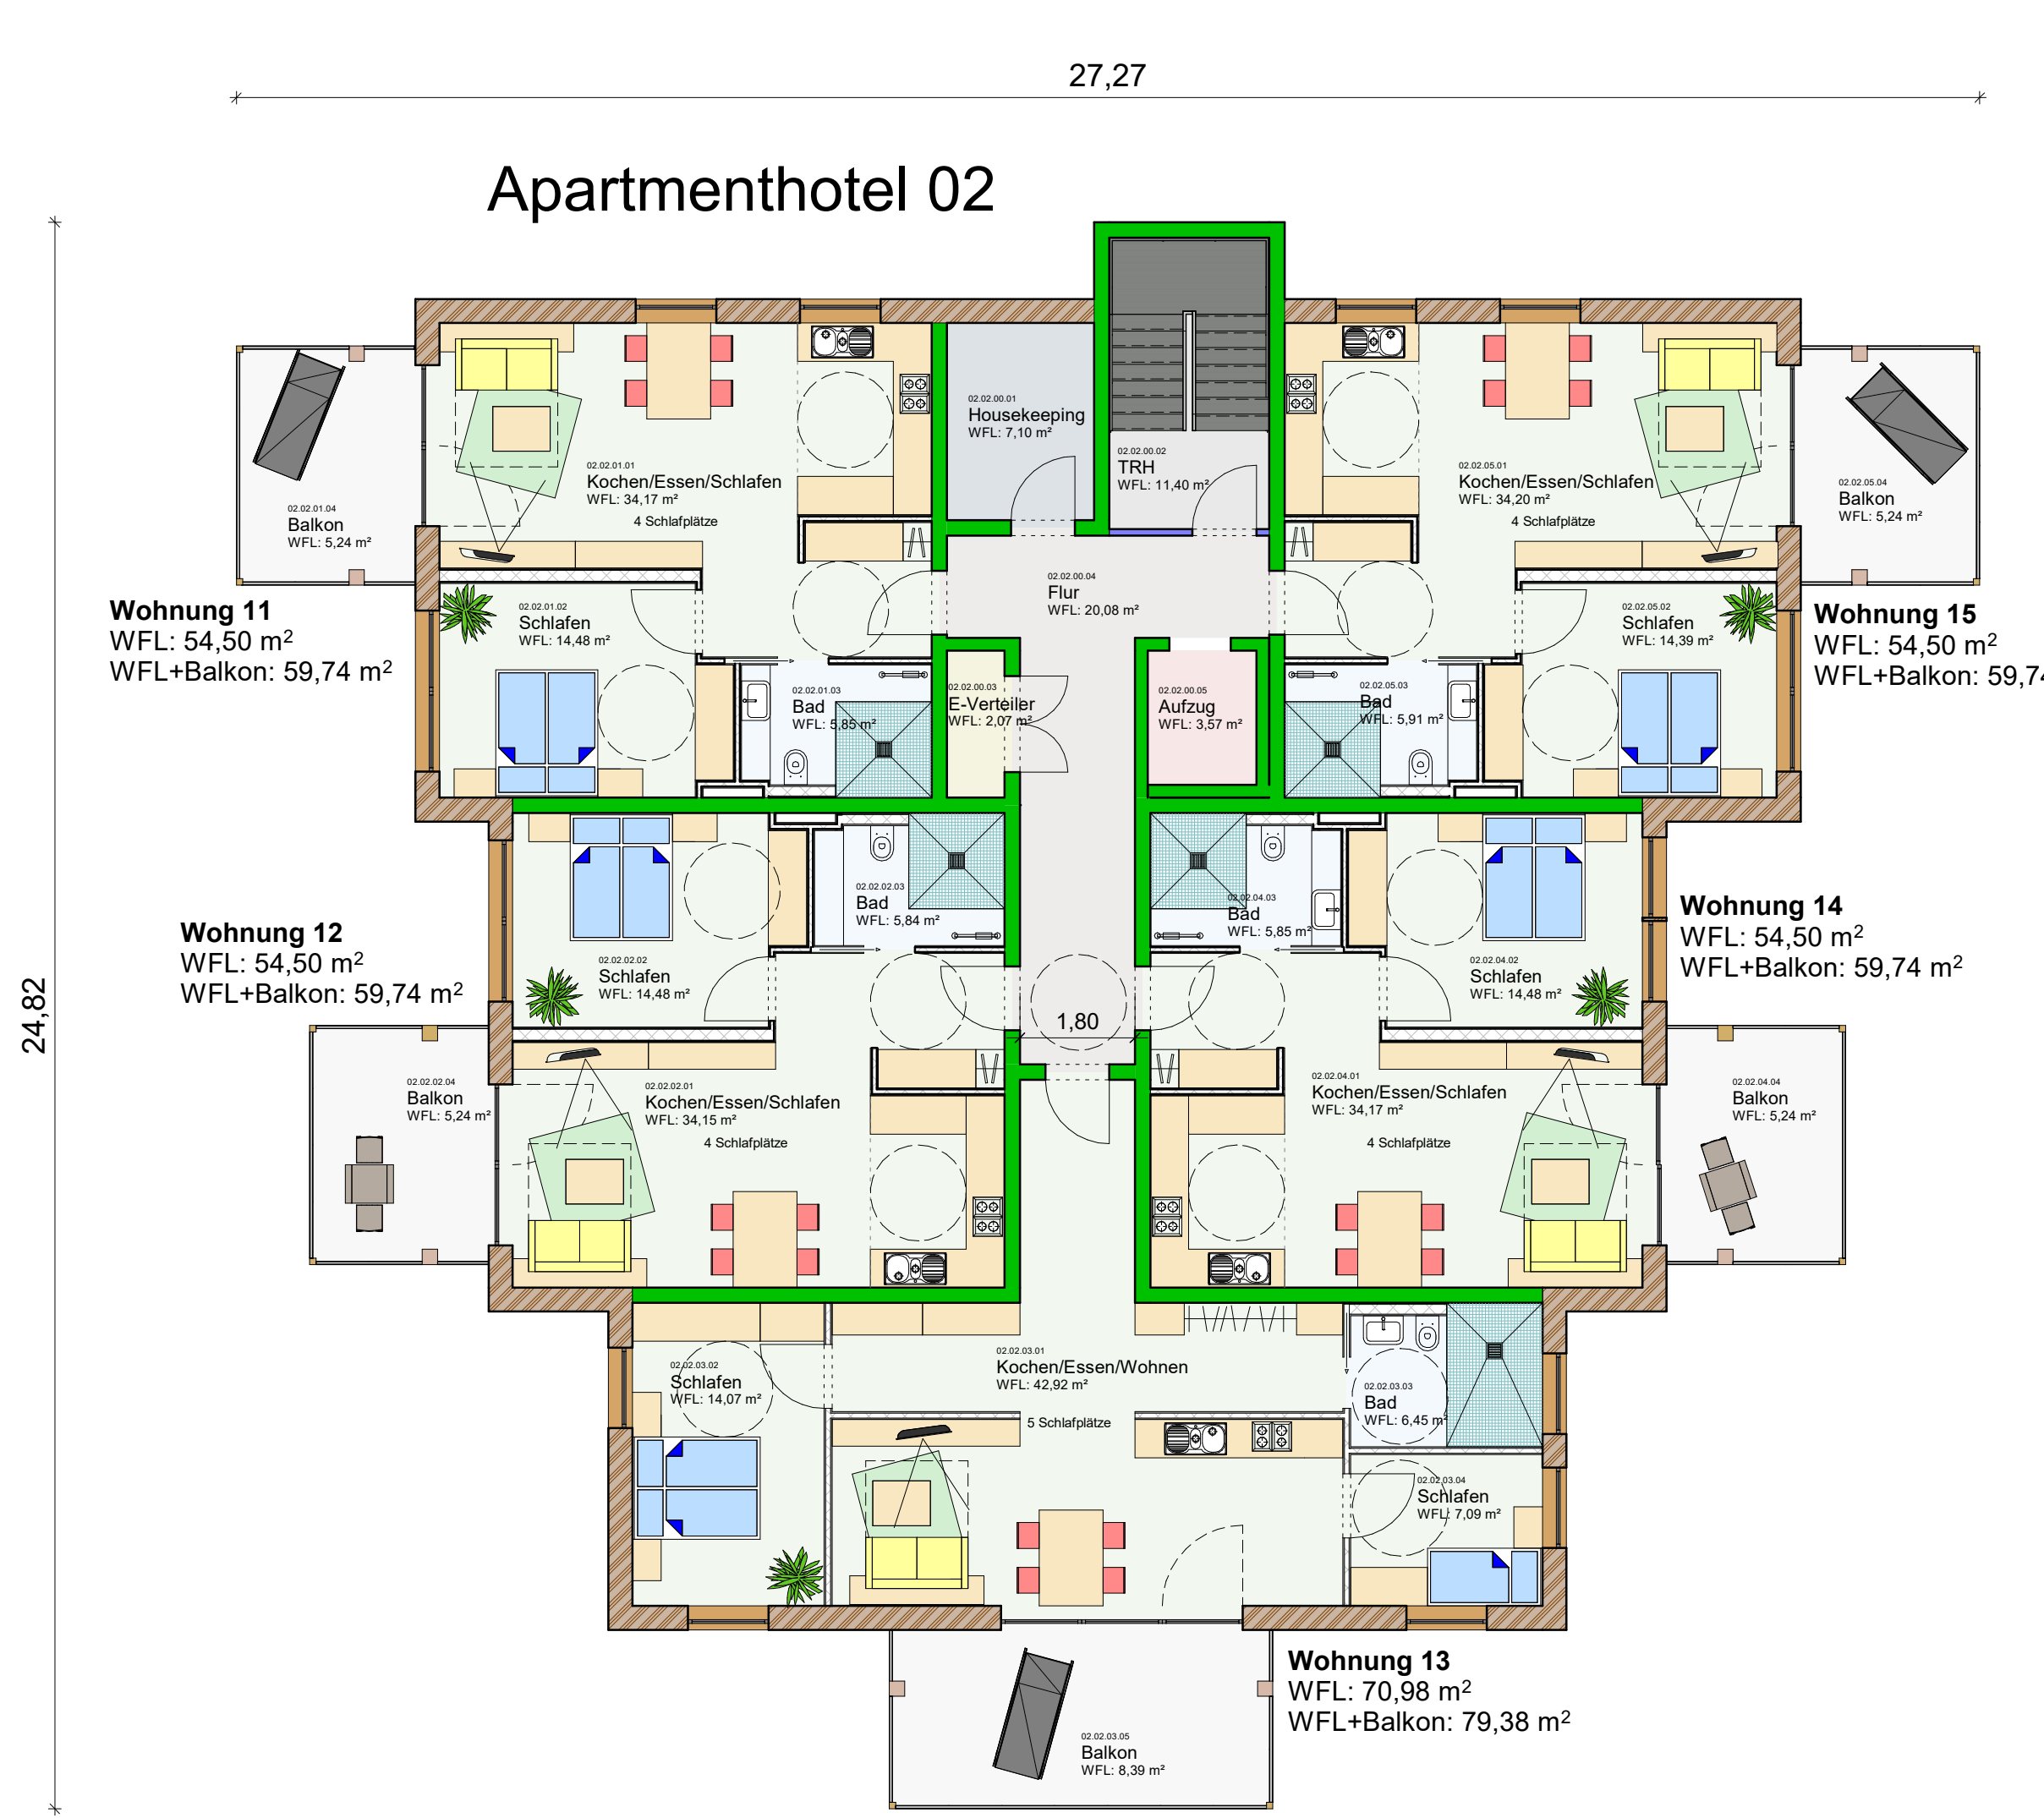

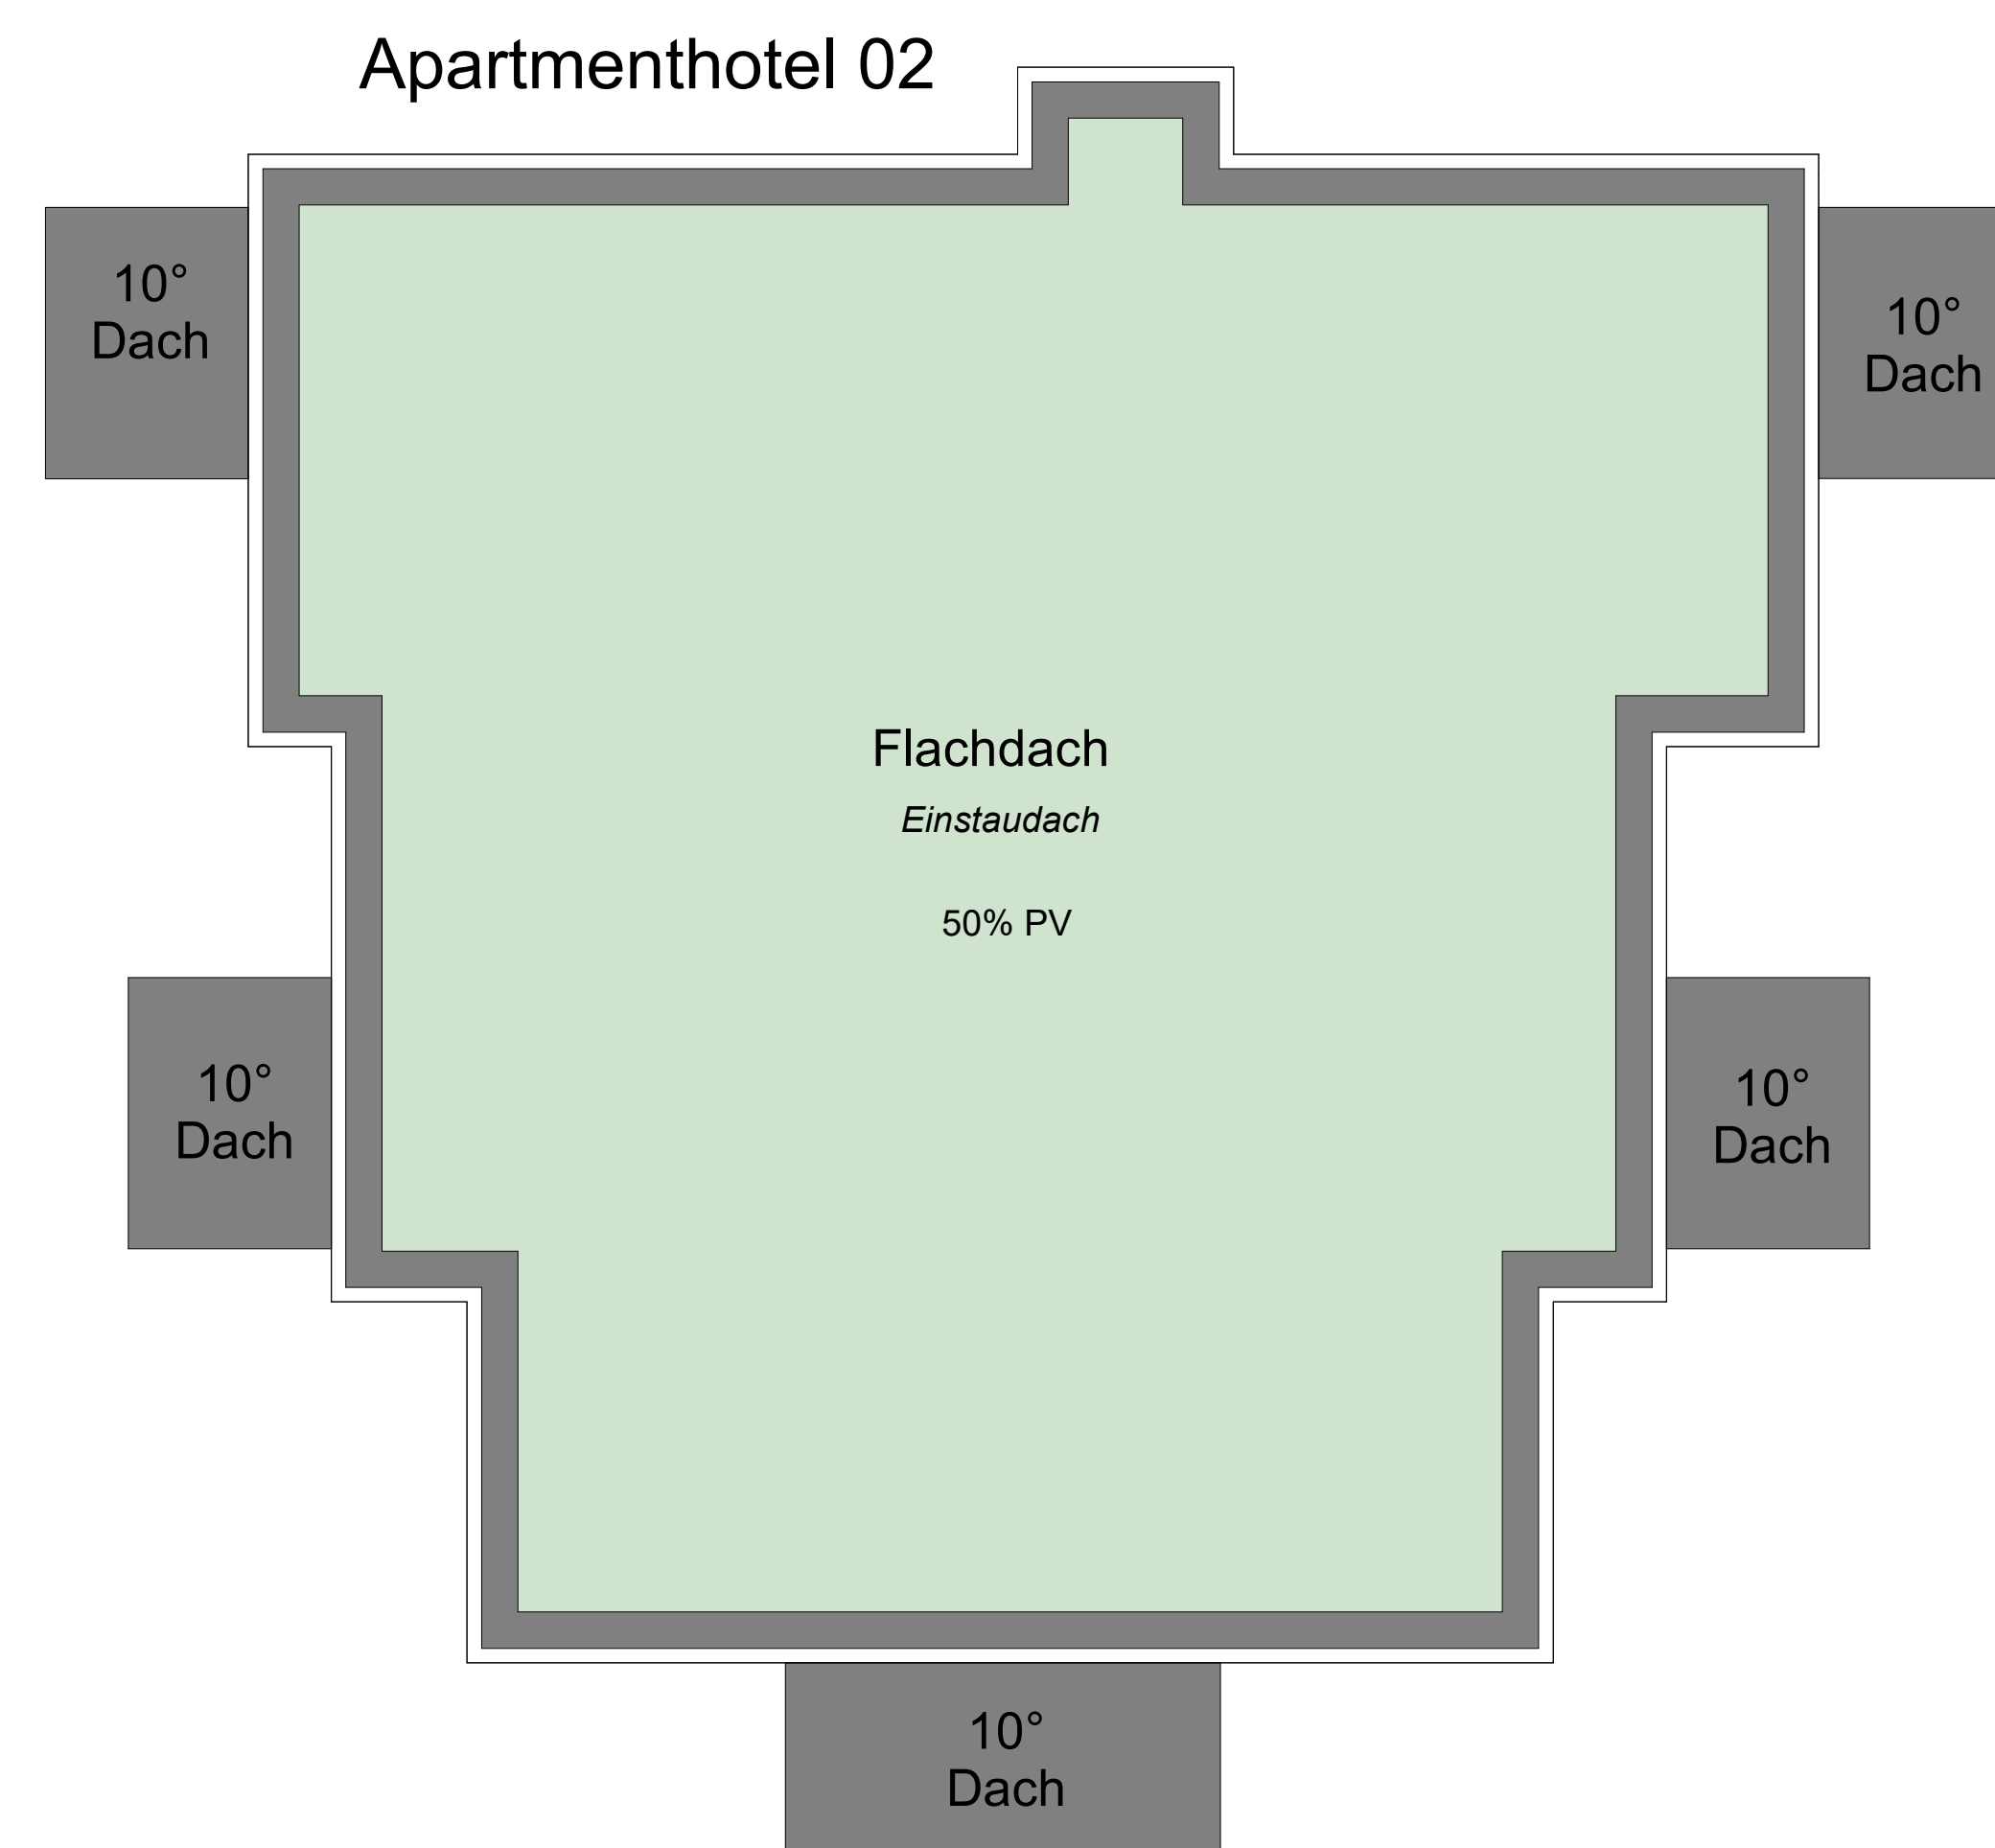

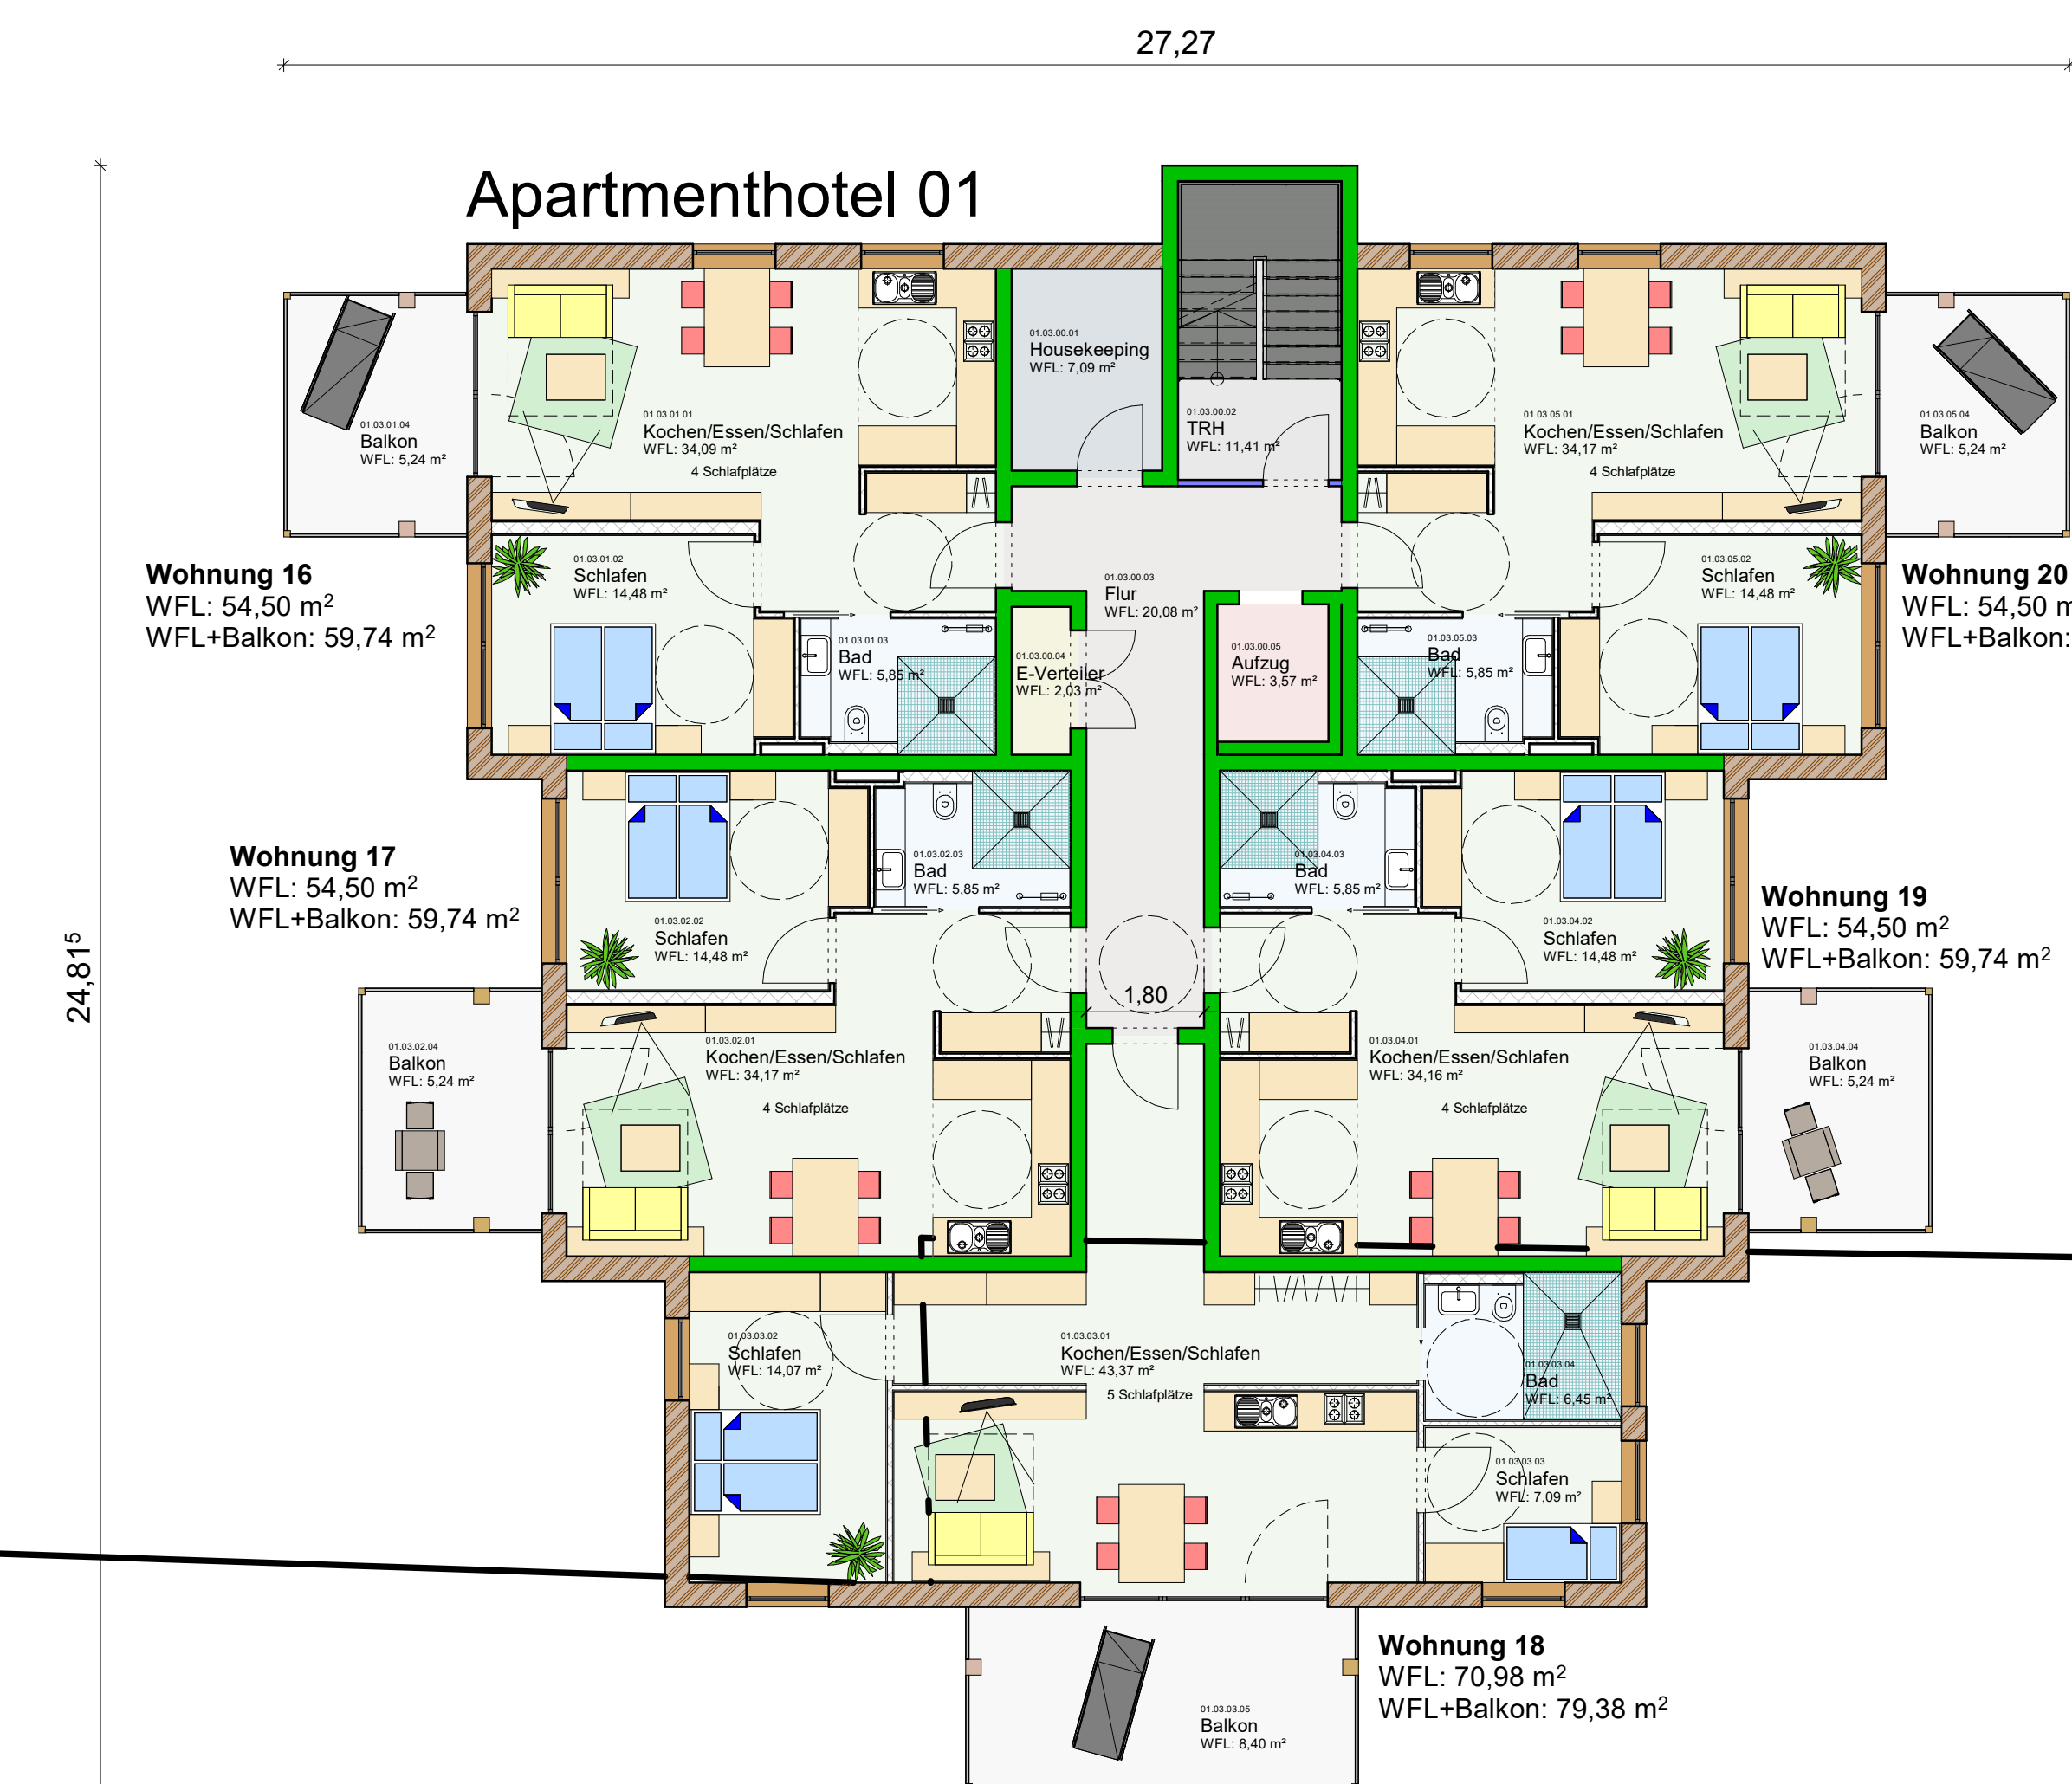

Bad Dürkheim, den 25.11.2021

Rebholz


Architekten u. Ing. GmbH

78073 Bad Dürkheim Zehntstraße 1

Telefon 07726/92100 Fax 921099

E-Mail: info@rebholz.de

Homepage: www.rebholz.de

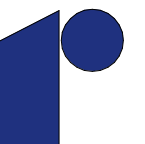



Bad Dürkheim, den 25.11.2021

Rebholz

Architekten u. Ing. GmbH

78073 Bad Dürkheim Zehntstraße 1

Telefon 07726/92100 Fax 921099

E-Mail: info@rebholz.de

Homepage: www.rebholz.de





Bad Dürkheim, den 25.11.2021

Rebholz

Architekten u. Ing. GmbH


78073 Bad Dürkheim Zehntstraße 1

Telefon 07726/92100 Fax 921099

E-Mail: info@rebholz.de

Homepage: www.rebholz.de



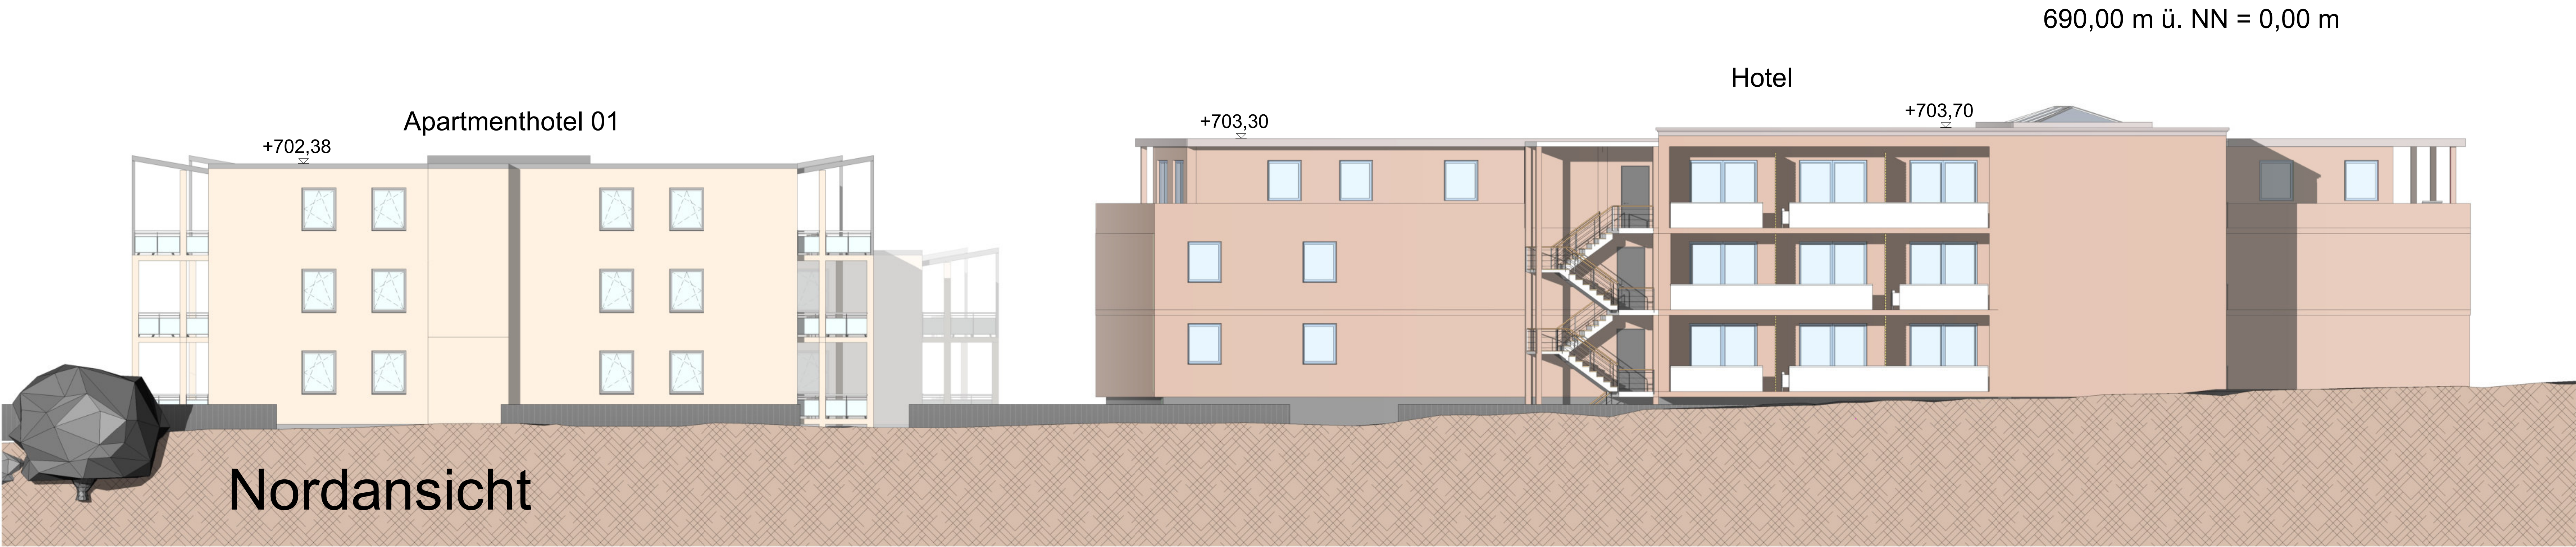

Stand: 25.11.2021

Rebholz
Architekten u. Ing. GmbH
78073 Bad Dürkheim, Zehntstraße 1
Telefon 07726/92100 Fax 921099
E-Mail: info@rebholz.de Homepage: www.rebholz.de

PARASOLhotel
GmbH&Co.KG, vertreten
durch Herrn Jürgen Guse

Projektbezeichnung:	HUB202	MASSSTAB:	1 : 100
Erstellt:	25.11.2021	Datum:	DN


Luisenstraße 8
78073 Bad Dürkheim

Bezeichnung:
Ansicht Nord und Ost

Blattinhalt:
Vorhabenbezogener Bebauungsplan
Hotelsort Parasol

Blattort:
Luisenstraße 30
78073 Bad Dürkheim
Fläch.Nr.: 2008

Plannummer:
EP_08

 



Stand: 25.11.2021

Rebholz
Architekten u. Ing. GmbH

78073 Bad Dürkheim, Zehntstraße 1
Telefon 0772692100 Fax 921099
E-Mail: info@rebholz.de Homepage: www.rebholz.de

PARASOLhotel
GmbH&Co.KG, vertreten
durch Herrn Jürgen Guse


Luisenstraße 8
78073 Bad Dürkheim

Bezeichnung:
Erdgeschoss

Projektinformation			MASSTAB
Objekt	HUB202		1:100
Zeichnung			
Erstellt	Datum	Gezeichnet	
1	25.11.2021	DN	
Bauvorhaben			
Vertragsunterzeichneter: Bauvertragsplan			
Bauwerk			
Projekt: Luisenstraße 8			
Plan-Nr.: 2008			
Plannummer:			EP_02

Landkreis: Schwarzwald Baar Kreis
Gemeinde: Bad Dürkheim
Gemarkung: Bad Dürkheim


Lageplan M 1 : 500




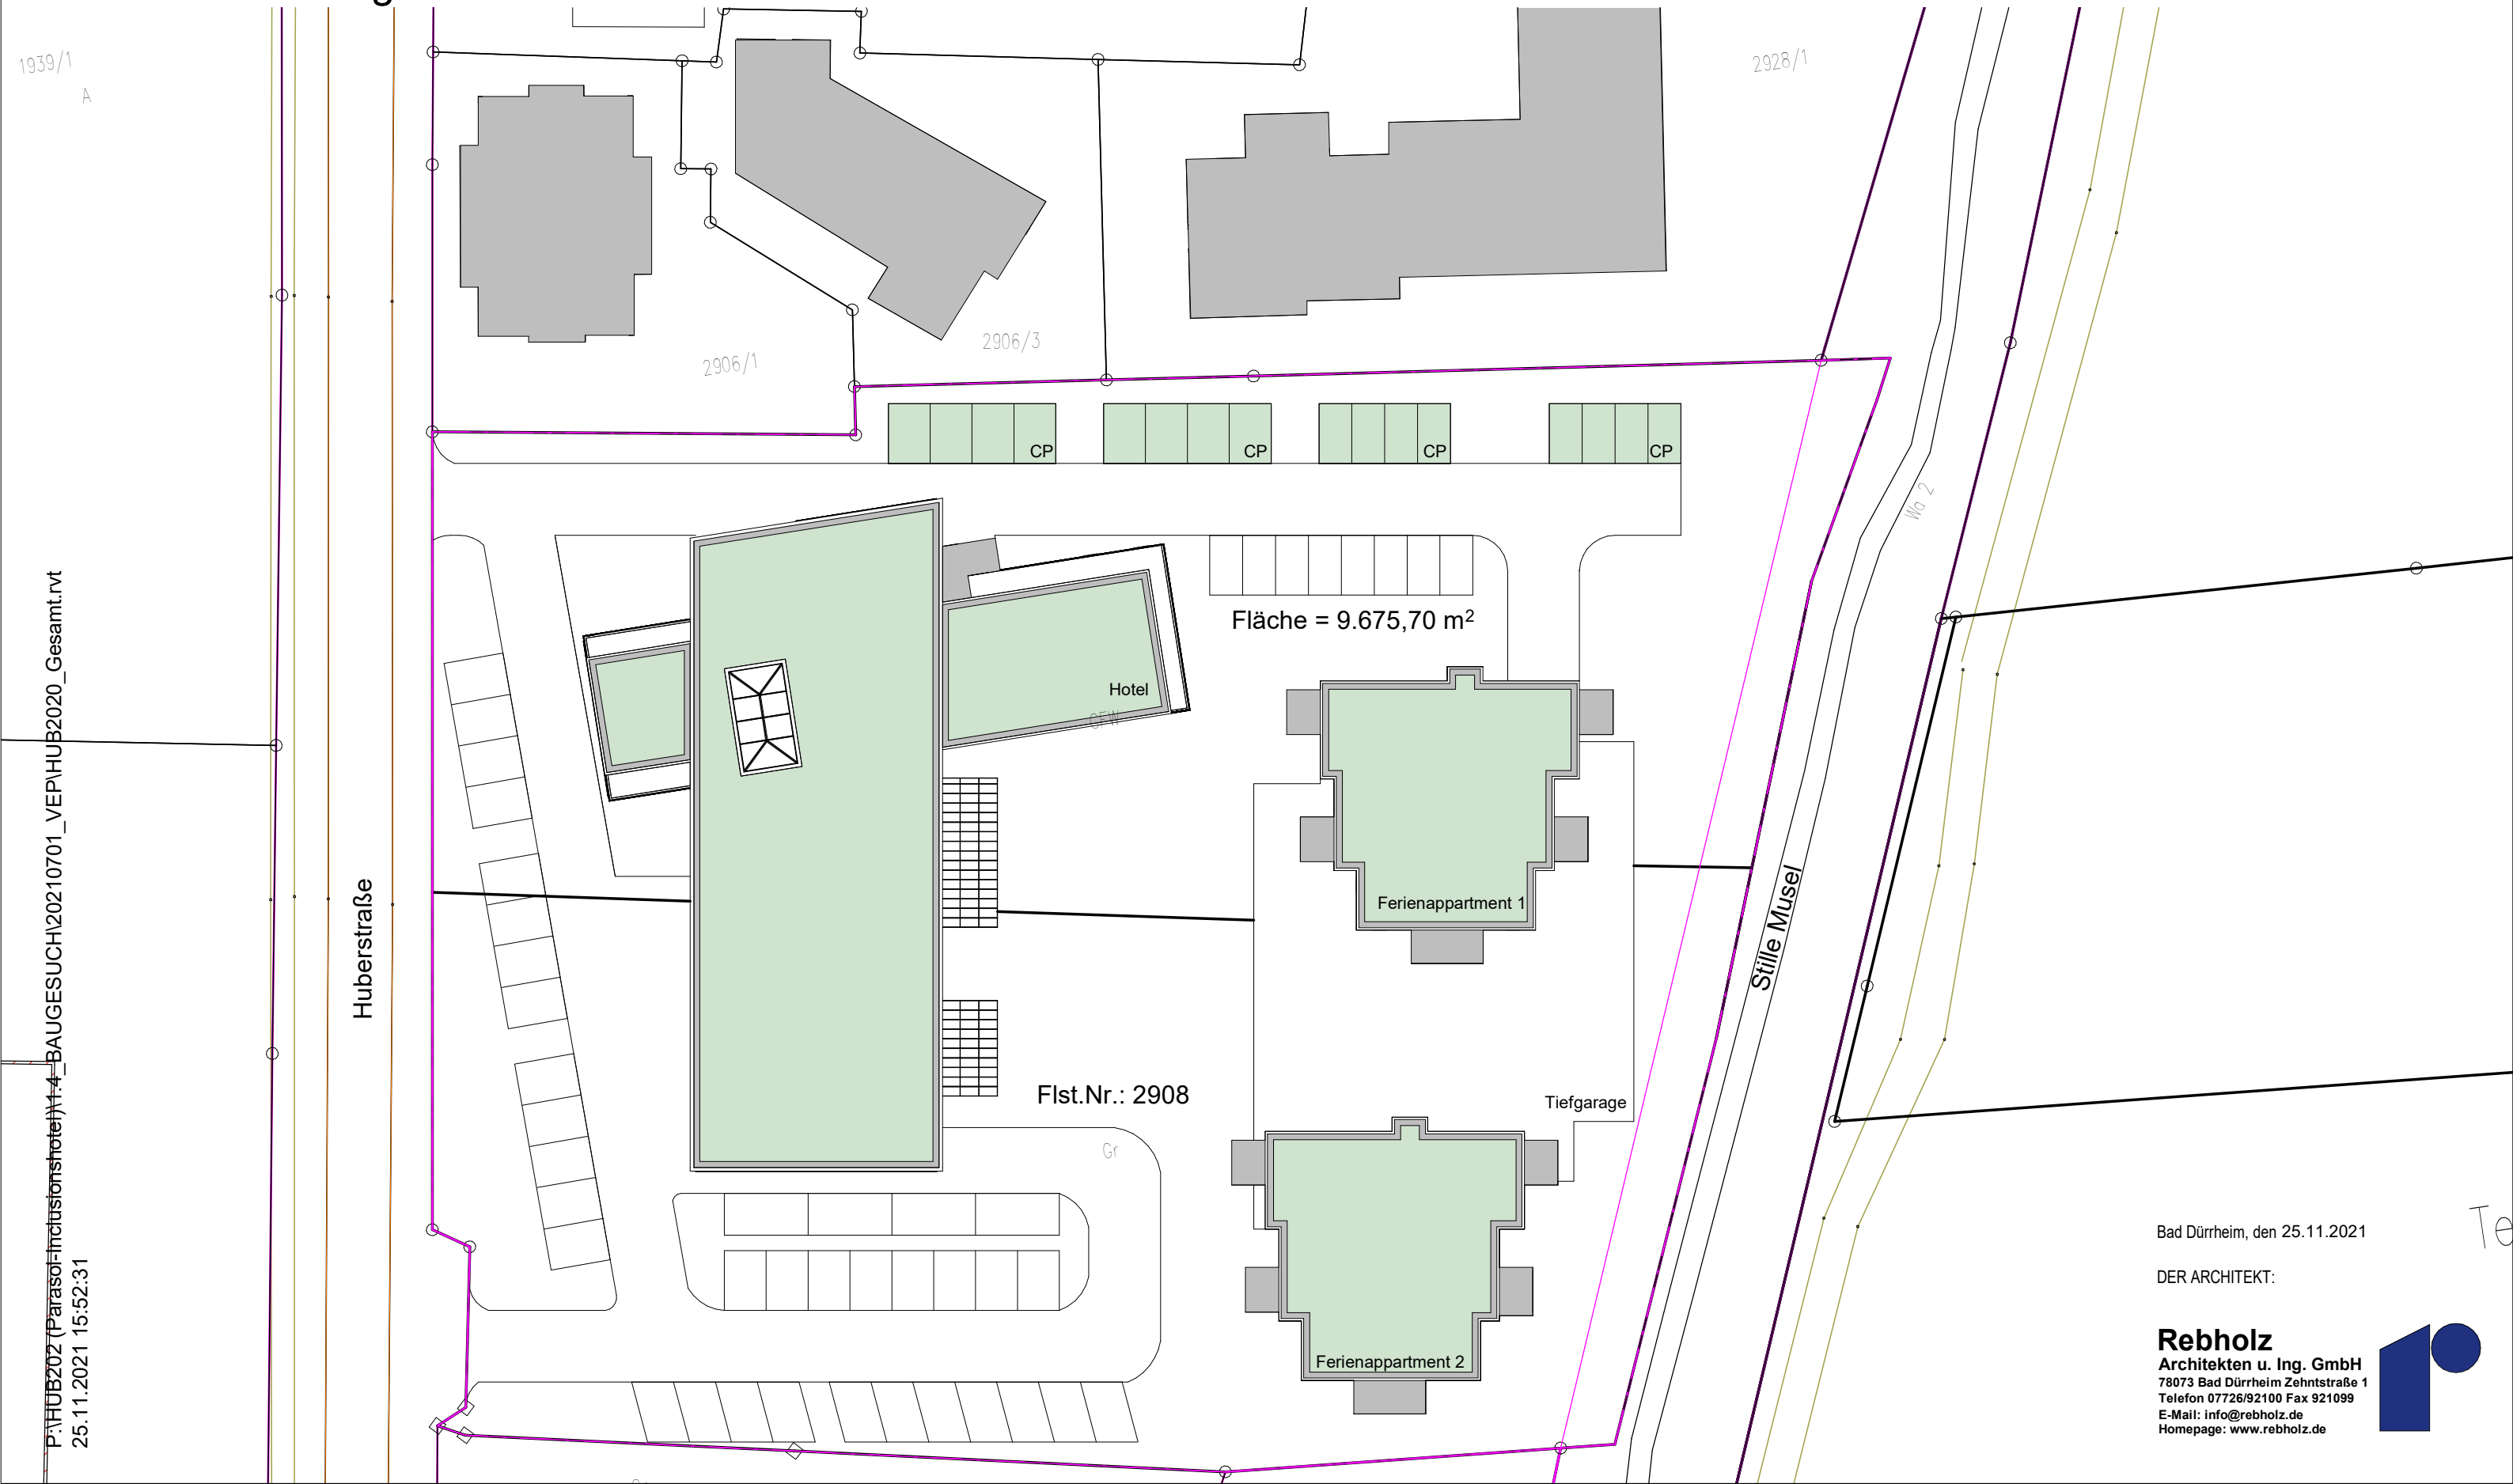


Bad Dürkheim, den 25.11.2021



DER ARCHITEKT:

Rebholz
Architekten u. Ing. GmbH
78073 Bad Dürkheim Zehntstraße 1
Telefon 07726/92100 Fax 921099
E-Mail: info@rebholz.de
Homepage: www.rebholz.de

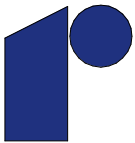

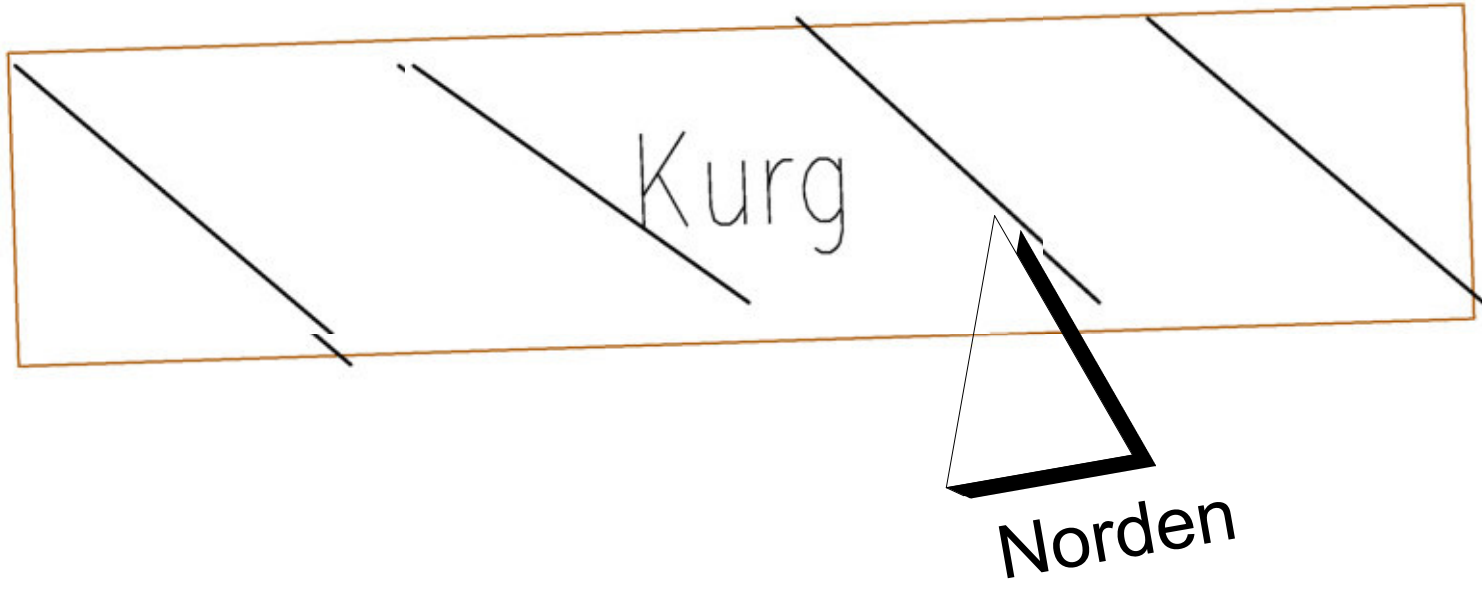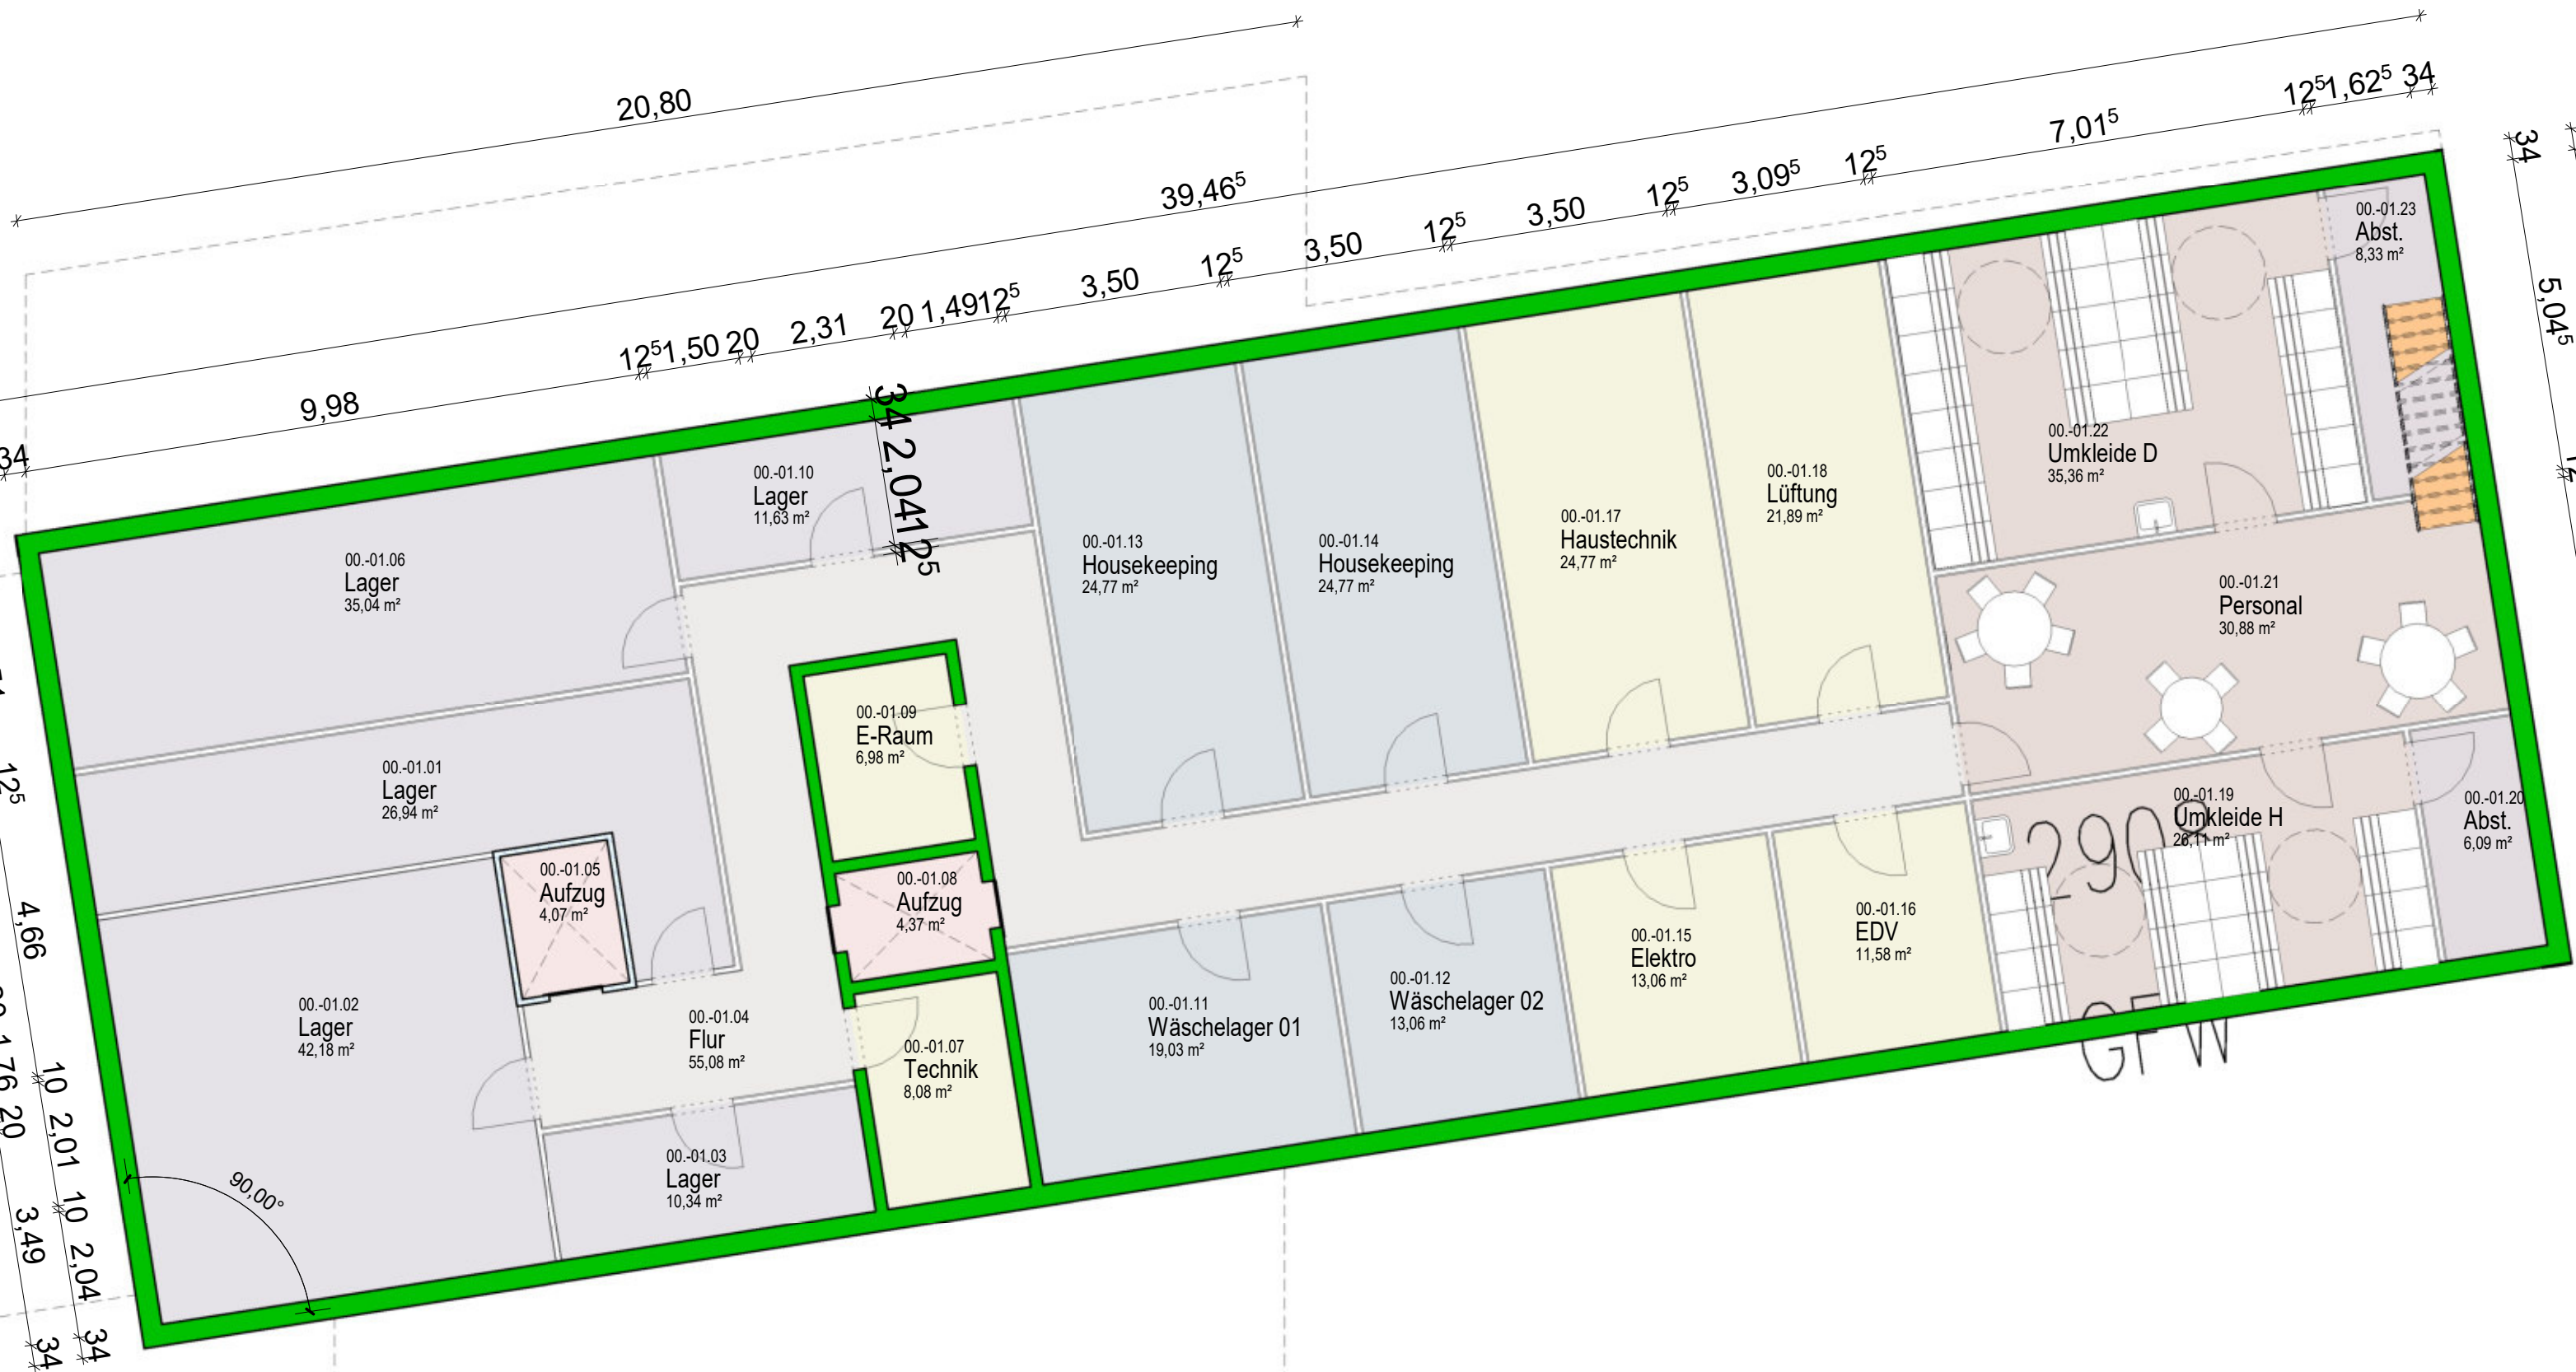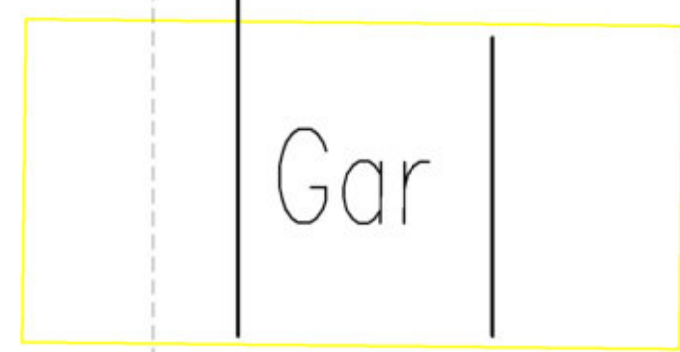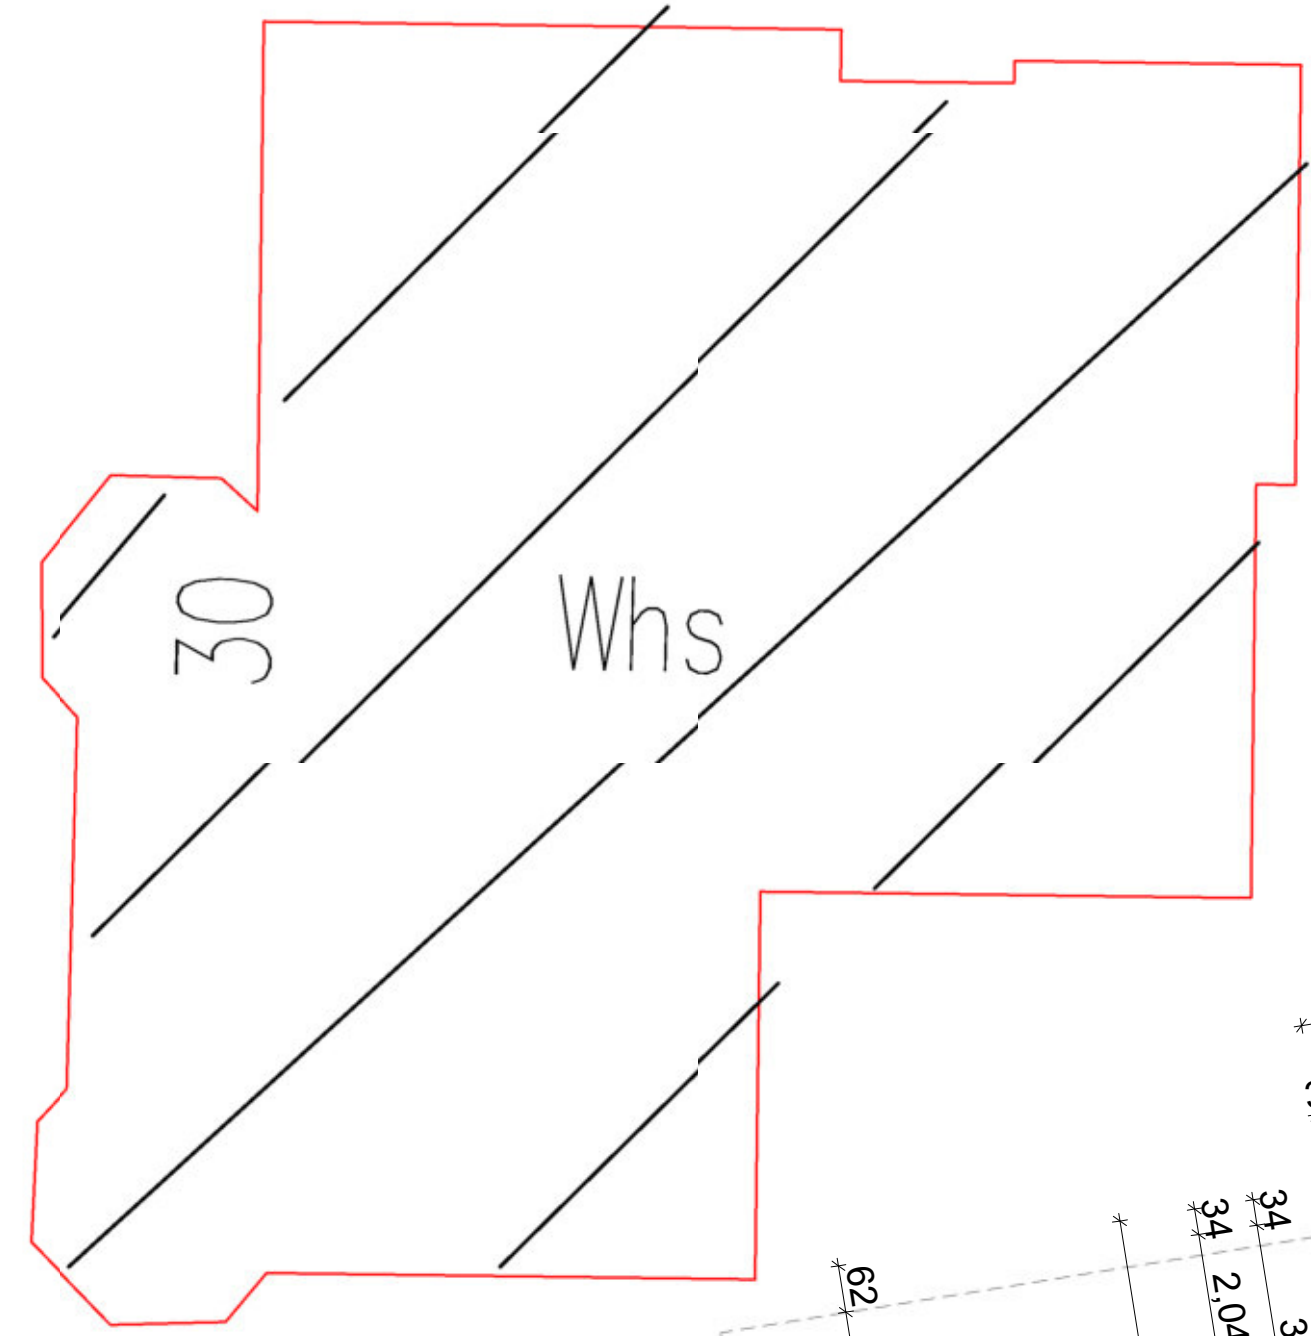

Wa 2

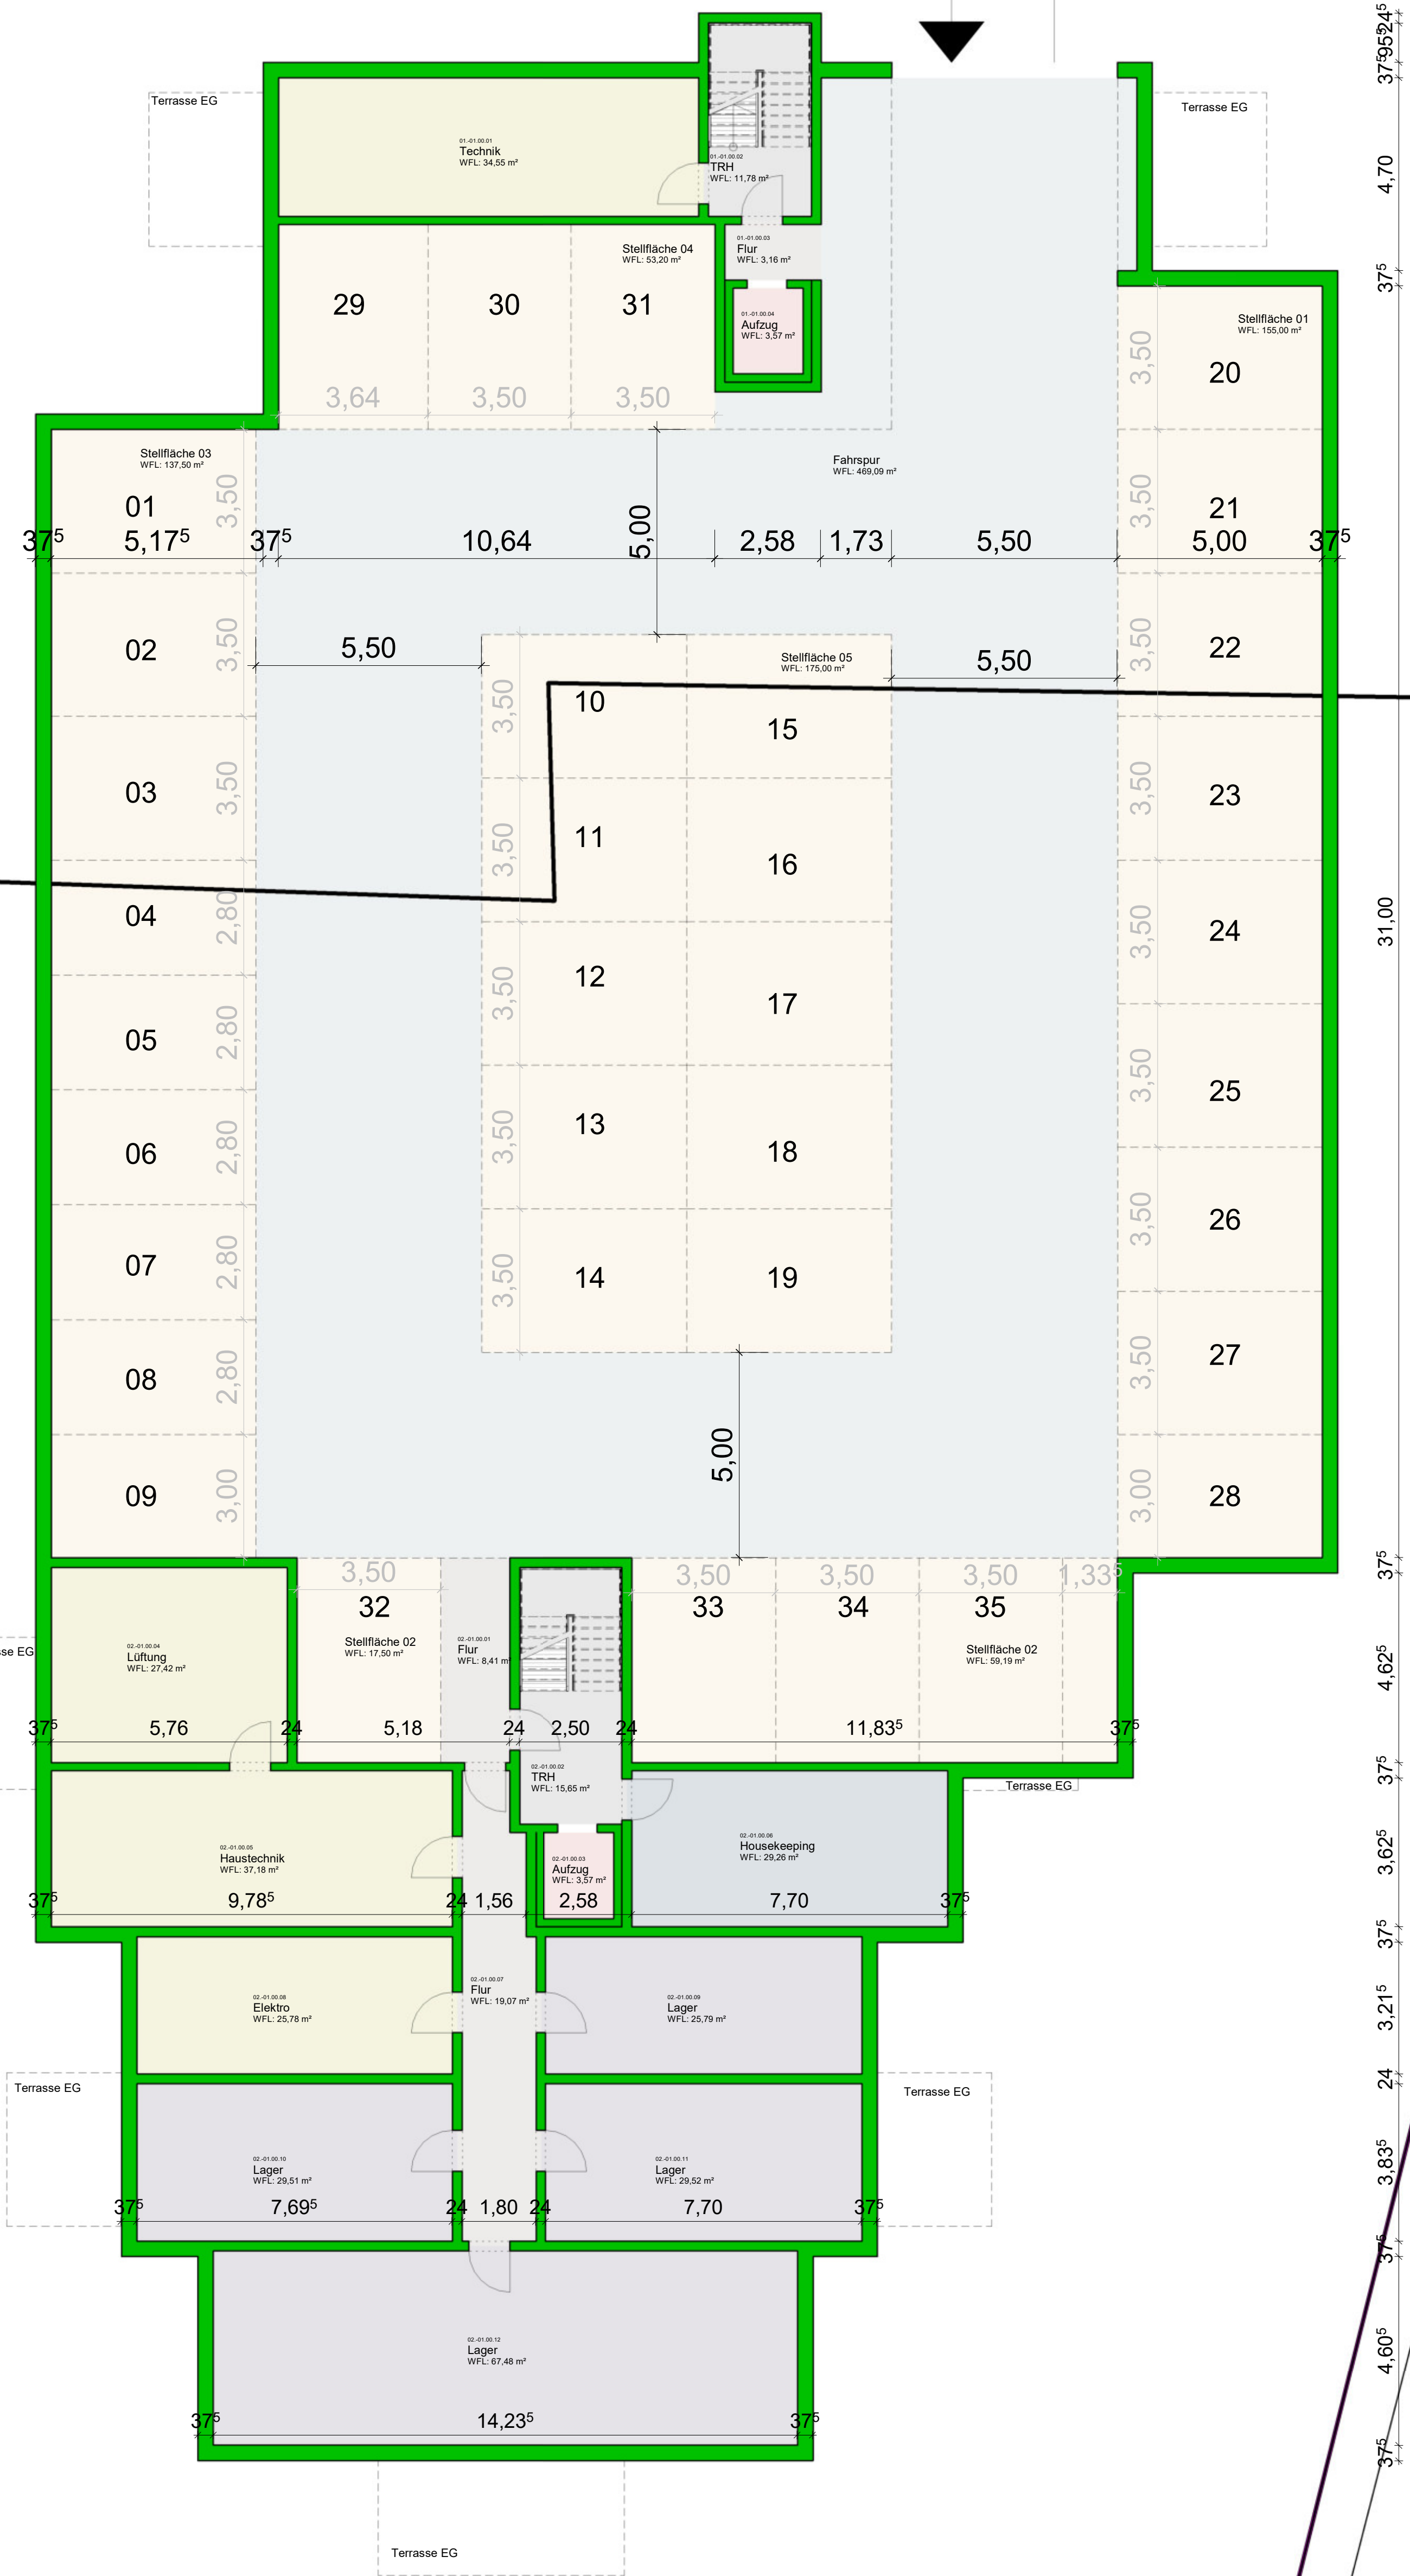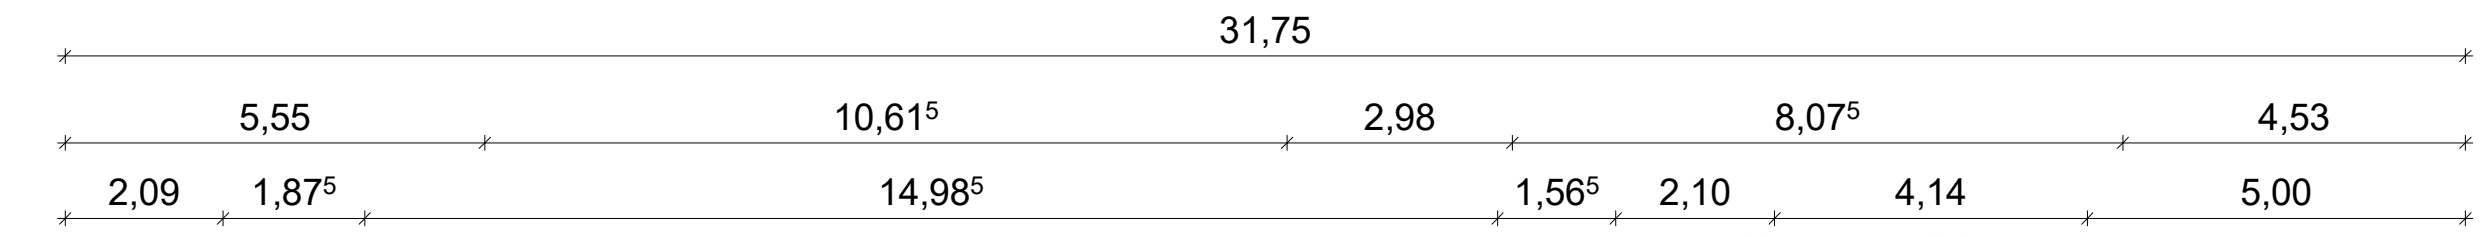

Stand: 25.11.2021

Rebholz
Architekten u. Ing. GmbH

78073 Bad Dürkheim, Zehnstraße 1
Telefon 07726/92100 Fax 921099
E-Mail: info@rebholz.de Homepage: www.rebholz.de

PARASOLhotel
GmbH&Co.KG, vertreten
durch Herrn Jürgen Guse

Luisenstraße 8
78073 Bad Dürkheim

Bezeichnung:
Untergeschoss

Projektname		MASSTAB
HUB202		1:100
Zeichnungsdaten		
Erstellt	Datum	Benutzer
1	25.11.2021	DN
Bauvorhaben		
Vertragskonditionen: Betreuungsplan		
Hauptstadt Parabel		
Bezug		
Hauptstadt 30		
Hauptstadt 30		
Hauptstadt 30		
Plannummer:		
EP_01		