


Vorhaben- und Erschließungsplan (Entwurf)

Schnitt 03




Übersicht: Schnitte 01-06

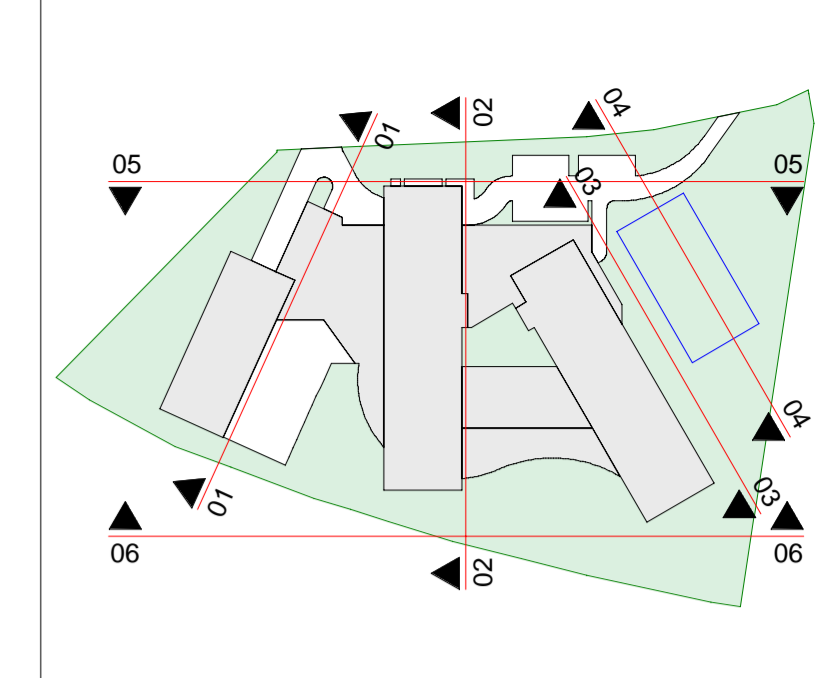

M 1:1000

Schnitt 04

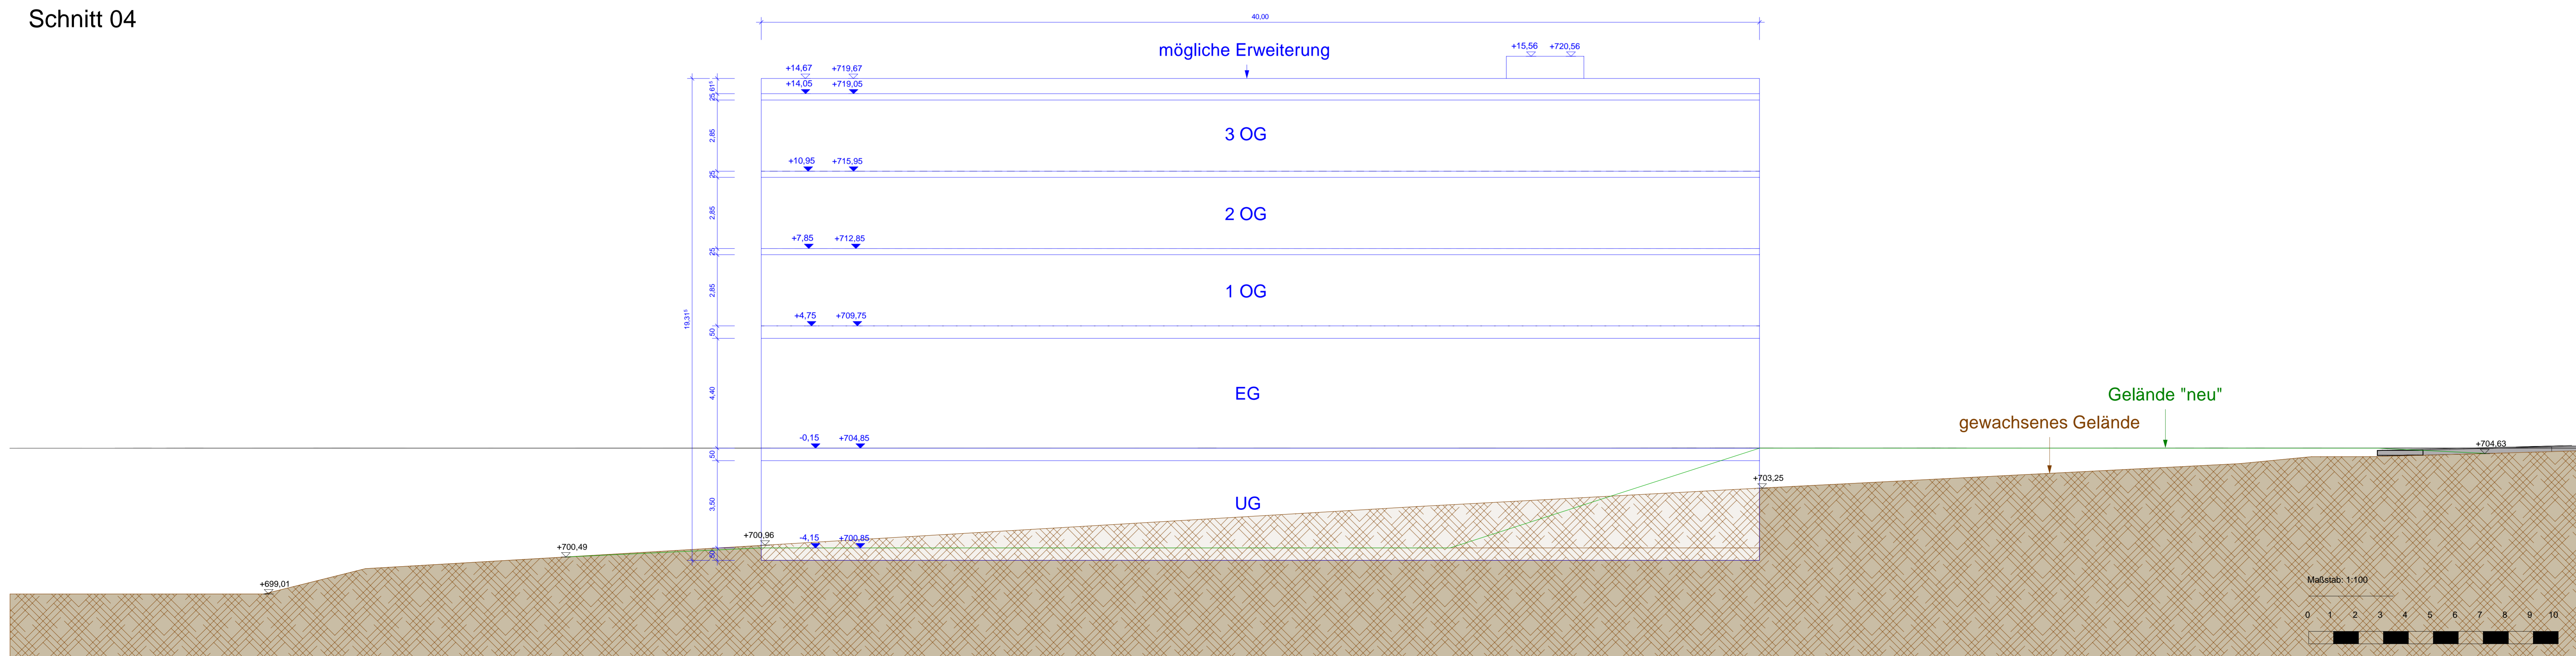

Bauherr

Limberger
Verwaltungsgesellschaft mbH
vertreten durch: Joachim Limberger
Hammerbühlstraße 5
78073 Bad Dürkheim

Projekt :
Neubau Klinik Limberger

Bauort : Luisenstraße
78073 Bad Dürkheim
Flst-Nr. 2820+2831

Schnitte 03 + 04 - Entwurf
MAßSTAB : Wie angezeigt

Projektnummer
LIM829

Plannummer
106

BAD DÜRRHEIM, den 26.07.2023

DER BAUHERR :

DER ARCHITEKT :

Rehholz
Architekten u. Ing. GmbH

78073 Bad Dürkheim Zehntstraße 1
Telefon: 0772692100 Fax: 921099
E-Mail: info@rehholz.de
Homepage: www.rehholz.de

